

ADMINISTRAÇÃO DOS PORTOS DE PARANAGUÁ E ANTONINA

DIRETORIA ADMINISTRATIVA E FINANCEIRA
Coordenadoria de licitações e cadastro

EDITAL DE LEILÃO Nº 01/2025

Leilão público para alienação de bens considerados inservíveis, classificados como ociosos e pertencentes ao patrimônio da Administração dos Portos de Paranaguá e Antonina – APPA.

Lotes	Descrição dos Bens	Endereço
Lote único	Tombadores, estruturas e transportadoras, de acordo com o Termo de Referência e seus anexos.	Corredor de exportação nas proximidades do Silo Público de 100.000 toneladas da APPA (coordenadas aproximadas - 25.504612064714212, -48.50674056142824).

Valor mínimo R\$ 3.675.839,70 (Três milhões, seiscentos e setenta e cinco mil, oitocentos e trinta e nove reais e setenta centavos).

PROTOCOLO Nº 23.691.991-9

CRITÉRIO DE JULGAMENTO: MAIOR LANCE

DO PREÂMBULO

A Administração dos Portos de Paranaguá e Antonina, doravante denominada abreviadamente APPA, torna público, a realização de processo licitatório na modalidade **LICITAÇÃO ELETRÔNICA ESTATAL (LEILÃO)** pelo critério de **MAIOR LANCE**, visando a alienação de bens considerados inservíveis, classificados como ociosos, pertencentes ao patrimônio da Administração dos Portos de Paranaguá e Antonina, relacionados do Termo de referência(Anexo I) e seus anexos II, III e IV deste edital, por intermédio do Leiloeiro Público Oficial, **SR. ELTON LUIZ SIMON**, inscrito na JUCEPAR 09/023-L, com escritório na Rua: Osvaldo Aranha, 659, Centro, Pato Branco/PR, telefone (46) 3225-2268, www.simonleiloes.com.br, objetivando a venda de bens inservíveis para a Administração.

Avenida Ayrton Senna da Silva, 161 | D. Pedro II | Paranaguá/PR | CEP 83203-800 | 41 3420.1143

www.portosdoparana.pr.gov.br / LinkedIn: portosdoparana / Instagram: @portos_parana



ADMINISTRAÇÃO DOS PORTOS DE PARANAGUÁ E ANTONINA

DIRETORIA ADMINISTRATIVA E FINANCEIRA
Coordenadoria de licitações e cadastro

O presente edital encontra-se à disposição dos interessados no site da Portos do Paraná, ou ainda solicitado pelo e-mail simonleiloes@simonleiloes.com.br, assim como se encontra disponível no sítio eletrônico www.simonleiloes.com.br e www.portosdoparana.pr.gov.br.

LOCAL, DATA E HORÁRIO DA SESSÃO PÚBLICA DO LEILÃO

DATA: 30/09/2025

HORÁRIO: PRIMEIRA PRAÇA HORÁRIO: 10:00

SEGUNDA PRAÇA HORÁRIO: 11:00

TERCEIRA PRAÇA HORÁRIO: 14:00

QUARTA PRAÇA HORÁRIO: 15:00horas (horário de Brasília – DF)

SÍTIO ELETRÔNICO: www.simonleiloes.com.br

LEILOEIRO DESIGNADO: Sr. Elton Luiz Simon, com sede à Rua Osvaldo Aranha, 659, bairro Brasília, município de Pato Branco/PR, fone(s) (46) 3225-2268 e (46) 98419-2466, e-mail: contato@simonleiloes.com.br – Contrato de Credenciamento nº 036/2025.

A presente licitação será processada e julgada com fundamento nas disposições da Lei Federal nº 13.303, de 30 de junho de 2016, pelo Regulamento Interno de Licitações e Contratos da APPA, pelo Código de Conduta da APPA, ambos disponíveis no sítio eletrônico www.portosdoparana.pr.gov.br, pelo Decreto Federal 21.981 de outubro de 1932 e alterações introduzidas pelo Decreto Federal 22.427 de fevereiro de 1933, que regula a profissão de Leiloeiro Público Oficial, demais legislações aplicáveis e pelas normas contidas nesse Edital e seus anexos.

1. DO OBJETO: LEILÃO DE INSERVÍVEIS DO PORTO DE PARANAGUÁ E ANTONINA - APPA

A presente licitação tem por objetivo a realização de leilão público para a

Avenida Ayrton Senna da Silva, 161 | D. Pedro II | Paranaguá/PR | CEP 83203-800 | 41 3420.1143

www.portosdoparana.pr.gov.br / LinkedIn: portosdoparana / Instagram: @portos_parana



ADMINISTRAÇÃO DOS PORTOS DE PARANAGUÁ E ANTONINA

DIRETORIA ADMINISTRATIVA E FINANCEIRA
Coordenadoria de licitações e cadastro

alienação de bens considerados inservíveis, classificados como antieconômicos e ociosos, reversíveis e pertencentes ao patrimônio da Administração dos Portos de Paranaguá e Antonina – APPA. Conforme item 4 (quatro) do Termo de referência, os bens constantes do lote 1 encontram-se com sua alienação aprovada pelos protocolos nºs 21.189.146-7 e nº 21.380.893-1 e considerando o apontamento favorável no Relatório Técnico nº 7/2025/URECB/GREFL/SFC da ANTAQ, conforme resolução nº 43/202, estão autorizados sua alienação através da COMISSÃO PERMANENTE DE DESINCORPORAÇÃO E ALIENAÇÃO (CPDA), nomeada através da Portaria nº. 180/202, de 12 de junho de 2024.

2. DA LICITAÇÃO PÚBLICA

2.1. O leilão será realizado no dia **30 de setembro de 2025**, a partir das **10:00 horas**, sendo **ACEITOS SOMENTE LANCES ON-LINE**, através da internet pelo site www.simonleiloes.com.br, nos termos e condições previstos neste edital.

2.2. Os bens serão entregues nas condições em que se encontram, não existindo, portanto, qualquer espécie de garantia, renunciando o arrematante o direito de reclamar por vícios redibitórios. Portanto, caberá aos interessados vistoriar os bens antes de ofertar lance em leilão.

3. DO VALOR E PARCELAMENTO

3.1. Conforme se extrai do item 4 (quatro) do Termo de referência, os bens serão vendidos em LOTE ÚNICO que contaram com a avaliação da equipe da COMISSÃO PERMANENTE DE DESINCORPORAÇÃO E ALIENAÇÃO (CPDA).

3.2. As especificações técnicas dos bens, e o valor mínimo do lance inicial admitido são encontrados no ANEXO IV (**PROPOSTA DE PREÇOS**).

Avenida Ayrton Senna da Silva, 161 | D. Pedro II | Paranaguá/PR | CEP 83203-800 | 41 3420.1143

www.portosdoparana.pr.gov.br / LinkedIn: portosdoparana / Instagram: @portos_parana



DIRETORIA ADMINISTRATIVA E FINANCEIRA
Coordenadoria de licitações e cadastro

4. DO HORÁRIO E LOCAL PARA EXAME DOS BENS

4.1. Os bens estarão expostos para visitação pública, entre os dias 05/09/2025 a 29/09/2025, no horário das 09h00min às 11h30min e das 14h00min às 17h00min, mediante agendamento prévio, nos endereços a seguir indicados:

Lotes	Descrição dos Bens	Endereço
Lote único	Tombadores, estruturas e transportadoras, anexo IV.	Corredor de exportação nas proximidades do Silo Público de 100.000 toneladas da APPA (coordenadas aproximadas - 25.504612064714212, - 48.50674056142824).

4.2. O agendamento e maiores informações podem ser obtidas junto a Coordenadoria de Patrimônio e Seguros da Administração dos Portos de Paranaguá e Antonina, através do **telefone: (41) 3420-1300** e e-mail: gustavow.fanha@appa.pr.gov.br.

4.3. O lote a ser apregoado está devidamente descrito e caracterizado nos Anexos I, II, III e IV do presente Edital.

4.4. O ARREMATANTE não poderá alegar desconhecimento quanto ao estado de conservação do bem, por qualquer circunstância, motivo ou situação, nem ingressar em juízo com ação decorrente de vício redibitório ou equivalente, a fim de minorar o valor do bem ou pleitear qualquer espécie de indenização.

4.5. A participação na licitação implica no conhecimento e aceitação, pelo licitante, do estado em que se encontram os bens e das condições estabelecidas neste Edital.

4.6. Não serão aceitas reclamações posteriores à arrematação, nem devoluções, pedidos de restituições de quantias ou abatimento de preço, quaisquer que sejam os motivos alegados.

5. ESTADO DOS BENS

5.1. Os bens apregoados serão vendidos de maneira global, em lote único e estão relacionados no Anexo IV do presente Edital e serão vendidos NO ESTADO DE CONSERVAÇÃO em que se encontram e **SEM GARANTIA**, reservando-se ao Administração dos Portos de Paranaguá e Antonina – APPA, o direito de liberá-los, ou não, a quem **MAIOR LANCE** oferecer, bem como retirar, desdobrar ou reunir os bens, de acordo com o seu critério ou necessidade.

5.2. Outras despesas de transferência e outras vencidas após a data do leilão, correrão por conta do arrematante.

5.3. As fotos divulgadas no **PORTAL** www.simonleiloes.com.br são meramente ilustrativas, não servindo de parâmetro para demonstrar o estado dos bens ou influenciar a decisão de oferta de lances para arrematação de bens.

5.4. O interessado declara ter pleno conhecimento do presente Edital, SENDO DE SUA RESPONSABILIDADE A VISTORIA PRÉVIA DO LOTE ÚNICO (pressupondo-se que tenham sido previamente examinados pelo licitante, não cabendo, pois, a respeito deles, qualquer reclamação posterior quanto às suas qualidades intrínsecas ou extrínsecas), isentando Administração dos Portos de Paranaguá e Antonina – APPA e o PORTAL www.simonleiloes.com.br por eventuais vícios existentes no bem adquirido, inclusive por falta de peças.

6. DAS DISPOSIÇÕES PRELIMINARES/IMPUGNAÇÃO

6.1. Qualquer cidadão é parte legítima para impugnar o edital de licitação, devendo protocolar o pedido em até 5 (cinco) dias úteis antes da data fixada para a realização do leilão.

6.2. Não serão conhecidas as impugnações apresentadas fora do prazo legal e/ou subscritas por representante não habilitado legalmente ou não identificado no

Avenida Ayrton Senna da Silva, 161 | D. Pedro II | Paranaguá/PR | CEP 83203-800 | 41 3420.1143

www.portosdoparana.pr.gov.br / LinkedIn: portosdoparana / Instagram: @portos_parana



ADMINISTRAÇÃO DOS PORTOS DE PARANAGUÁ E ANTONINA

DIRETORIA ADMINISTRATIVA E FINANCEIRA
Coordenadoria de licitações e cadastro

processo para responder pelo licitante.

- 6.3.** A impugnação, bem como, eventual pedido de esclarecimento, deverão, preferencialmente, ser enviados via e-mail, para o endereço cplc.appa@appa.pr.gov.br, ou protocolados na sede da Administração dos Portos de Paranaguá e Antonina, sito a Avenida Ayrton Senna da Silva, 161, Paranaguá – PR, em dias úteis, no horário das 08:30 e 18:00 horas.
- 6.4.** Os esclarecimentos serão prestados a todos os interessados, também por escrito, deverão ser enviados via e-mail, para o endereço cplc.appa@appa.pr.gov.br, o licitante deverá confirmar o seu recebimento junto a Comissão Especial de Licitação no telefone: (41) 3420-1373.
- 6.5.** Os esclarecimentos serão comunicados formalmente a todas as Licitantes, por meio de publicação no site Portos do Paraná – www.portosdoparana.pr.gov.br/Pagina/Licitacoes.
- 6.6.** Caso seja acolhida a impugnação contra o ato convocatório, será designada nova data para a realização da Licitação, exceto quando resultar em alteração no edital e esta, inquestionavelmente, não afetar a formulação dos lances.

7. DA PARTICIPAÇÃO

- 7.1.** Poderão participar do leilão pessoas físicas devidamente cadastradas em situação regular no cadastro de pessoa física – CPF/MF, devendo enviar documento de identificação pessoal com foto e comprovante de endereço.
- 7.2.** Poderão participar do leilão pessoas jurídicas devidamente constituídas e inscritas no CNPJ/MF, devendo ser representada por sócio administrador, o qual deverá enviar cópia autenticada do contrato social e alterações se houver, ou por meio de procurador, desde que apresente instrumento de procuração com finalidade específica de participação no leilão, com firma reconhecida e apresente,

Avenida Ayrton Senna da Silva, 161 | D. Pedro II | Paranaguá/PR | CEP 83203-800 | 41 3420.1143

www.portosdoparana.pr.gov.br / LinkedIn: portosdoparana / Instagram: @portos_parana



ADMINISTRAÇÃO DOS PORTOS DE PARANAGUÁ E ANTONINA

DIRETORIA ADMINISTRATIVA E FINANCEIRA
Coordenadoria de licitações e cadastro

igualmente, cópia autenticada do contrato social e alterações se houver.

- 7.3.** Os interessados em participar do leilão deverão se cadastrar no site www.simonleiloes.com.br, observando as regras ali estabelecidas aceitando as condições de vendas previstas para o certame.
- 7.4.** O cadastro deve ser feito, com pelo menos, 24 horas de antecedência ao leilão, para análise dos dados do cadastro e confirmação da participação.
- 7.4.1.** O cadastro prévio do usuário é requisito fundamental para a participação da forma online;
- 7.5.** Estão impedidos de participar, direta ou indiretamente, ofertar lances ou adquirir lotes do presente leilão, servidores do Porto de Paranaguá e Antonina, conforme Lei 13.303/2016 e Regulamento Interno de Licitações e Contratos da APPA, bem como o Leiloeiro Oficial designado e a sua equipe;
- 7.6.** Neste Leilão NÃO poderão participar pessoas físicas ou jurídicas impedidas de licitar e contratar com a Administração, desde que sancionadas com as penas previstas no art. 30, 31 e 32 do Regulamento Interno de Licitações e Contratos da APPA, e Lei 13.303/2016.
- 7.7.** Também estão impedidas de participar da licitação, a pessoa física ou jurídica:
- a)** Suspensa do cadastro ou do direito de participar de licitações e de contratar com a APPA;
 - b)** Declarada inidônea pela União, por Estado, pelo Distrito Federal, enquanto perdurarem os efeitos da sanção com registro no Cadastro Nacional de Empresas Inidôneas e Suspensas – CEIS e/ou no Cadastro Estadual Gestão de Materiais e Serviços – GMS;
 - c)** Cujo administrador ou sócio detentor de mais de 5% (cinco por cento) do capital social seja diretor ou empregado da APPA,
 - d)** Constituída por administrador e/ou sócio de empresa que estiver suspensa,

Avenida Ayrton Senna da Silva, 161 | D. Pedro II | Paranaguá/PR | CEP 83203-800 | 41 3420.1143

www.portosdoparana.pr.gov.br / LinkedIn: portosdoparana / Instagram: @portos_parana



ADMINISTRAÇÃO DOS PORTOS DE PARANAGUÁ E ANTONINA

DIRETORIA ADMINISTRATIVA E FINANCEIRA
Coordenadoria de licitações e cadastro

impedida ou declarada inidônea.

- e) Cujo administrador seja sócio de empresa suspensa, impedida ou declarada inidônea;
- f) Constituída por sócio que tenha sido sócio ou administrador de empresa suspensa, impedida ou declarada inidônea, no período dos fatos que deram ensejo à sanção;
- g) Cujo administrador tenha sido sócio ou administrador de empresa suspensa, impedida ou declarada inidônea, no período dos fatos que deram ensejo à sanção;
- h) Que tiver, nos seus quadros de diretoria, pessoa que participou, em razão de vínculo de mesma natureza, de empresa declarada inidônea.
- i) Estabelecimentos de mesma pessoa jurídica, seja matriz, filial ou sucursal.
- j) que se apresente sob a forma de consórcio, devido à natureza do objeto;]
- k) A contratação do próprio empregado ou dirigente, como pessoa física, bem como à participação dele em procedimentos licitatórios, na condição de proponente;
- l) A quem tenha relação de parentesco, até o terceiro grau civil, com:
 - 1) Dirigente de empresa pública (APPA) ou sociedade de economia mista;
 - 2) Empregado de empresa pública (APPA) cujas atribuições envolvam a atuação na área responsável pela licitação ou contratação;
 - 3) Autoridade do Estado do Paraná, assim entendido aqueles que exercem o cargo de Secretários de Estado, Diretores Gerais, Presidentes de Estatais e de Órgãos da Administração Direta, Indireta, Autárquica, Fundacional, bem como dos Serviços Sociais Autônomos e seus equivalentes.
 - 4) cujo proprietário, mesmo na condição de sócio, tenha terminado seu prazo de gestão ou rompido seu vínculo com a APPA há menos de 6 (seis) meses;
 - 5) as demais pessoas que tenham sido alcançadas pelas vedações fixadas por Decreto Estadual que veda o nepotismo no âmbito dos órgãos e entidades da administração pública Estadual direta e indireta, ou outra norma que venha a substituí-lo.
 - 6) Menores de 18 (dezoito) anos não serão admitidos a participar do leilão, salvo os emancipados. Os interessados em participar do leilão deverão estar com seu CPF/CNPJ

Avenida Ayrton Senna da Silva, 161 | D. Pedro II | Paranaguá/PR | CEP 83203-800 | 41 3420.1143

www.portosdoparana.pr.gov.br / LinkedIn: portosdoparana / Instagram: @portos_parana



DIRETORIA ADMINISTRATIVA E FINANCEIRA
Coordenadoria de licitações e cadastro

em situação regular junto à Receita Federal,

8. INSTRUMENTAÇÃO DO LEILÃO

- 8.1.** Os lances poderão ser ofertados através do PORTAL www.simonleiloes.com.br (Até a data do encerramento do leilão).
- 8.2.** Os lances ofertados são IRREVOGÁVEIS e IRRETRATÁVEIS. O Usuário é responsável por todas as ofertas registradas em seu nome, pelo que os lances não podem ser anulados e/ou cancelados em nenhuma hipótese.
- 8.3.** O Usuário poderá ofertar mais de um lance para um mesmo bem, prevalecendo sempre o maior lance ofertado.
- 8.4.** O PORTAL www.simonleiloes.com.br permite o recebimento de lances virtuais e em tempo real.
- 8.5.** O leilão será apregoado pelo leiloeiro em estúdio e transmitido O ÁUDIO de forma online pelo site www.simonleiloes.com.br, podendo ser acompanhado o áudio por meio do botão AO VIVO disponibilizado logo à frente do número do lote, mas o participante deverá ofertar seu(s) lance(s) na tela de lance do lote.
- 8.6.** Atenção a tela de lance do cliente, a transmissão é apenas PARA EFEITO DE ACOMPANHAMENTO, não sendo ela utilizada para oferta ou tomada de decisão.
- 8.7.** Os lotes estarão abertos para recebimento de lances a partir da publicação e divulgação do edital no site, mas as ofertas de lances serão suspensas 10 minutos antes do início do leilão e novos lances só poderão ser registrados no lote que está sendo apregoado pelo leiloeiro.
- 8.8. Sistemática:** Será apregoado lote a lote. Os lances serão aceitos até o **DOU-LHE UMA**, registrado o **DOU-LHE DUAS** não será mais possível a oferta de lances. A venda se concretizará ao registro de **VENDIDO** pelo leiloeiro, sendo confirmada a venda para o maior lance registrado no sistema, desde que ocorra após transcorrido no mínimo 10 segundos do último lance recebido.

Avenida Ayrton Senna da Silva, 161 | D. Pedro II | Paranaguá/PR | CEP 83203-800 | 41 3420.1143

www.portosdoparana.pr.gov.br / LinkedIn: portosdoparana / Instagram: @portos_parana



9. PREÇO MÍNIMO DE VENDA DO BEM OU PREÇO DE RESERVA

9.1 É o valor mínimo estipulado pela Administração dos Portos de Paranaguá e Antonina – APPA para a venda do bem. O valor atribuído para o lance inicial exibido no PORTAL www.simonleiloes.com.br (“valor inicial do leilão” ou “valor de abertura”) é o preço mínimo de venda do bem (“valor reservado” ou “preço de reserva”).

10. LANCES AUTOMÁTICOS

10.1. O Usuário poderá programar lances automáticos, de forma que, se outro usuário cobrir seu lance, o sistema automaticamente gerará um novo lance para aquele Usuário, acrescido de um incremento fixo e pré-determinado, até um limite máximo definido pelo Usuário, com o objetivo de que o mesmo tenha certeza de que até o valor estipulado o seu lance será o vencedor. Os lances automáticos ficarão registrados no sistema com a data em que forem programados.

11. DA ARRECADAÇÃO E CONDIÇÕES DE PAGAMENTO

11.1. Os bens serão vendidos à vista, a quem oferecer o maior lance, sendo o pagamento realizado após a arrematação.

11.2. Os impostos incidentes sobre a Arrematação, tais como ICMS e outros que vierem a incidir serão por conta do arrematante.

11.3. Os pagamentos devidos pelos arrematantes serão sempre à vista, até 48h após o encerramento do leilão, e efetuados de forma total (do valor correspondente ao maior lance ofertado, 5% (cinco por cento) do valor total como comissão do Leiloeiro, e mais 0,9% (zero virgula nove por cento) de ICMS, conforme legislação em vigor), da seguinte forma:

11.4. O pagamento do valor do Bem no valor do arremate, acrescido de 5,9% (cinco

Avenida Ayrton Senna da Silva, 161 | D. Pedro II | Paranaguá/PR | CEP 83203-800 | 41 3420.1143

www.portosdoparana.pr.gov.br / LinkedIn: portosdoparana / Instagram: @portos_parana



ADMINISTRAÇÃO DOS PORTOS DE PARANAGUÁ E ANTONINA

DIRETORIA ADMINISTRATIVA E FINANCEIRA
Coordenadoria de licitações e cadastro

virgula nove por cento) referente a comissão do Leiloeiro (5% cinco por cento) e ICMS/PR (0,9% zero virgula nove por cento), deverá ser feito através de depósito, em moeda corrente nacional, ou transferência (PIX-Chave:044.016.329-31), junto ao Banco Caixa Econômica Federal; Agência 4594; Conta Corrente 57.969.7586-9 em nome do leiloeiro oficial, Sr. Elton Luiz Simon, CPF nº 044.016.329-31.

- 11.5.** O pagamento do bem e da comissão do leiloeiro deverá ser feito através de depósitos bancários, cujo bem somente será liberado após sua compensação.
- 11.6.** Efetivado os depósitos, o comprovante deverá ser enviado para o seguinte e-mail: www.simonleiloes.com.br.
- 11.7.** As Notas de Venda em Leilão serão emitidas em nome do arrematante ou da empresa da qual é proprietário, mediante apresentação de contrato social. Não será permitida emissão em nome de terceiro estranho ao ato da arrematação;
- 11.8.** Para as arrematações efetivadas através do ambiente online, o leiloeiro encaminhará ao arrematante a liquidação em até 48h;
- 11.9.** Efetivado o depósito, o comprovante deverá ser enviado para o seguinte e-mail: **simonleiloes@simonleiloes.com.br**.
- 11.10.** O pagamento deverá ser realizado, em até 48 horas após o término do mesmo. O leiloeiro oficial está autorizado a utilizar dos meios legais para efetuar a cobrança dos valores devidos pelo arrematante.

Uma vez integralizado o pagamento, A Administração dos Portos de Paranaguá e Antonina - APPA, exime-se de toda e qualquer responsabilidade pela perda total ou parcial e/ou avarias que venham a ocorrer no (s) bem (s) arrematado (s) e não retirado (s) dentro do prazo a que se refere o item nº 10. ; De acordo com o Capítulo IV – Resolução Normativa 43-2021 ANTAQ:

12. DA RETIRADA E DESMONTE DOS BENS

Avenida Ayrton Senna da Silva, 161 | D. Pedro II | Paranaguá/PR | CEP 83203-800 | 41 3420.1143

www.portosdoparana.pr.gov.br / LinkedIn: portosdoparana / Instagram: @portos_parana



ADMINISTRAÇÃO DOS PORTOS DE PARANAGUÁ E ANTONINA

DIRETORIA ADMINISTRATIVA E FINANCEIRA
Coordenadoria de licitações e cadastro

- 12.1.** Correrão por conta do arrematante as despesas ou custos relativos à desmontagem, remoção, transporte e impostos incidentes sobre os bens arrematados. Será(ão) disponibilizado(s) pela Administração dos Portos de Paranaguá e Antonina – APPA para ser(em) retirado(s) pelo(s) arrematante(s) / procurador(es), mediante entrega de Procuração com firma reconhecida, se for caso, de acordo com o item 10 do Termo de Referência anexo I.
- 12.2.** A licitante arrematante deve se atentar com o transporte, carregamento e demais serviços a serem realizados para a retirada do lote adquirido.
- 12.3.** Ocorrendo força maior ou caso fortuito, no intervalo de tempo entre a data de realização do leilão e da retirada dos bens, que impeça a entrega do (s) mesmo (s), fica resolvida a obrigação mediante a restituição do valor pago;
- 12.4.** Uma vez integralizado o pagamento, a Administração dos Portos de Paranaguá e Antonina - APPA, exime-se de toda e qualquer responsabilidade pela perda total ou parcial e/ou avarias que venham a ocorrer no (s) bem (s) arrematado (s) e não retirado (s) dentro do prazo a que se refere o item nº. 10 do termo de referência - anexo I.;
- 12.5. Em até 15 dias da realização do leilão, o leiloeiro irá agendar a retirada com o arrematante, devendo apresentar a Nota Fiscal de Venda em Leilão. O não comparecimento na (s) data (s) e dia (s) acertado (s), incorrerá em pagamento de estadia de R\$ 500,00 (quinhentos reais) por dia, em prazo máximo de 30 dias.**
- 12.6.** Findo o prazo acima (30 dias) da data agendada para a retirada dos bens, os mesmos serão revertidos para o Porto de Paranaguá e Antonina - APPA não cabendo ao arrematante qualquer indenização ou devolução da quantia paga em leilão.
- 12.7.** A retirada dos bens ficará vinculada à compensação do pagamento, à integralização de depósito bancário ou do pagamento do boleto bancário, para arrematações online, e à apresentação da Nota de Venda em Leilão. Em hipótese alguma os bens serão

Avenida Ayrton Senna da Silva, 161 | D. Pedro II | Paranaguá/PR | CEP 83203-800 | 41 3420.1143

www.portosdoparana.pr.gov.br / LinkedIn: portosdoparana / Instagram: @portos_parana



ADMINISTRAÇÃO DOS PORTOS DE PARANAGUÁ E ANTONINA

DIRETORIA ADMINISTRATIVA E FINANCEIRA
Coordenadoria de licitações e cadastro

retirados sem a quitação dos valores ou a apresentação da nota de venda, e ou sem a quitação da taxa de comissão do leiloeiro;

- 12.8.** No ato da retirada, o arrematante, ou a pessoa por ele autorizada, assinará o “Termo de Entrega de Bens”, em três vias, também assinará o “Termo de Compromisso/Responsabilidade”, referente à habilitação legal para transporte e destinação dos mesmos;
- 12.9.** A retirada do bem por terceiros só será permitida mediante apresentação de autorização do arrematante, por escrito, devidamente assinada e com firma reconhecida, ficando uma via em posse da Administração dos Portos de Paranaguá e Antonina - APPA;
- 12.10.** O arrematante assumirá o risco no carregamento e transporte dos bens arrematados, bem como as despesas decorrentes de sua retirada na totalidade;
- 12.11.** No ato da retirada do(s) bem(ns) arrematado(s), o arrematante deverá conferir o(s) referido(s) lote(s) natureza, quantidade, estado ou condições em que o(s) mesmo(s) estiver(em). Sendo constatada qualquer divergência e/ou irregularidade, o fato deverá ser imediatamente informado, por escrito, da Administração dos Portos de Paranaguá e Antonina - APPA, ficando a retirada suspensa até que estejam solucionadas as eventuais dúvidas existentes. Não poderá o arrematante alegar qualquer irregularidade e/ou divergência após a remoção do(s) bem(ns).
- 12.12.** O arrematante deverá descaracterizar toda e qualquer identificação da Administração dos Portos de Paranaguá e Antonina - APPA constante do bem arrematado.
- 12.13.** Na retirada do(s) bem(ns) arrematado(s), o arrematante deverá respeitar e cumprir todas as normas internas de segurança estabelecidas pela da Administração dos Portos de Paranaguá e Antonina – APPA no que se refere à utilização de veículo apropriado, pessoal devidamente identificado e portando todos os equipamentos

Avenida Ayrton Senna da Silva, 161 | D. Pedro II | Paranaguá/PR | CEP 83203-800 | 41 3420.1143

www.portosdoparana.pr.gov.br / LinkedIn: portosdoparana / Instagram: @portos_parana



DIRETORIA ADMINISTRATIVA E FINANCEIRA
Coordenadoria de licitações e cadastro

obrigatórios de segurança estabelecidos pela legislação em vigor, não cabendo a da Administração dos Portos de Paranaguá e Antonina - APPA qualquer responsabilidade por acidentes que venham a ocorrer durante e em função das operações de carregamento e retirada.

12.14. Do cronograma dos serviços a serem executados: A empresa contratada deverá apresentar um Plano de Trabalho detalhado contendo todas as etapas e procedimentos de desmonte, além de um Plano de Gerenciamento de Riscos específico para as atividades em área portuária em operação, considerando fatores como o controle de poeira de graneis e a proximidade de operações simultâneas no corredor de exportação.

12.15. Também é necessária a Anotação de Responsabilidade Técnica (ART) emitida por um Engenheiro, que deverá ser submetida à APPA pelo e-mail **gustavow.fanha@appa.pr.gov.br** para análise e autorização formal do início dos serviços.

12.16. Previamente ao início dos serviços de desmontagem a executora das atividades deverá comprovar a posse de um Seguro de Responsabilidade Civil específico para atividades do desmonte a ser realizado, cobrindo quaisquer danos causados a terceiros, estruturas adjacentes e instalações portuárias durante a execução dos trabalhos. O seguro deve prever uma cobertura de no mínimo 20% do valor do lance vencedor do leilão. A contratada é integralmente responsável por eventuais incidentes ou danos decorrentes das operações de desmontagem.

12.17. O desmonte será realizado em setores que estão inseridos em áreas adjacentes do denominado corredor de exportação do Porto de Paranaguá, o qual permanecerá em operação e considerando que os serviços de desmontagem irão exigir conhecimento técnico da empresa que irá realizar os serviços, é necessário que a empresa a ser contratada para os serviços de desmontagens possua atestado de capacidade técnica

ADMINISTRAÇÃO DOS PORTOS DE PARANAGUÁ E ANTONINA

DIRETORIA ADMINISTRATIVA E FINANCEIRA
Coordenadoria de licitações e cadastro

compatível para garantir a execução segura e eficiente dos serviços.

- 12.18.** No que se refere à qualificação do profissional técnico que irá supervisionar a execução dos serviços e da empresa executante dos serviços de desmontagem, deverá ser apresentada comprovação de capacidade técnica profissional e operacional (empresa) através de atestado (s) técnico (s) de execução de serviços similares, o que pode ser entendidos por: Montagem/desmontagem de correias transportadoras; montagem/desmontagem de estruturas metálicas.
- 12.19.** Deverá ser indicado ao menos um engenheiro civil ou mecânico com as devidas comprovações de capacidade técnica profissional e que deverão fazer parte da equipe das atividades, emitindo as anotações de responsabilidade técnicas (ARTs) dos planos de trabalho e execução das atividades.
- 12.20.** Deverá também fazer parte da equipe um técnico de segurança, que realizará o acompanhamento integral dos serviços.
- 12.21.** Todos os trabalhadores que tiverem que acessar as instalações portuárias deverão se submeter ao processo de integração e credenciamento da Portos do Paraná.
- 12.22.** Os veículos e equipamentos, além de seus operadores, deverão possuir cadastro junto à Autoridade Portuária previamente ao acesso às áreas.
- 12.23.** A empresa contratada deverá utilizar equipamentos específicos que evitem o risco de explosões, quedas de materiais e tomar cuidados rigorosos no içamento das peças para não comprometer as estruturas adjacentes. Além disso, para operar em área alfandegada do porto, é obrigatório que a empresa realize o cadastro prévio de todas as pessoas e veículos que acessarão a área, assegurando o controle e a segurança das operações portuárias todos os trabalhos terão o rigoroso acompanhamento da equipe de segurança do trabalho da Portos do Paraná.
- 12.24.** É importante destacar que as estruturas e equipamentos que serão desmontados

Avenida Ayrton Senna da Silva, 161 | D. Pedro II | Paranaguá/PR | CEP 83203-800 | 41 3420.1143

www.portosdoparana.pr.gov.br / LinkedIn: portosdoparana / Instagram: @portos_parana



DIRETORIA ADMINISTRATIVA E FINANCEIRA
Coordenadoria de licitações e cadastro

deverão ser descomissionados e desligados das estruturas e demais equipamentos que não fazem parte do leilão.

- 12.25.** No caso de existir nos equipamentos restos de produtos da operação (farelo, milho, soja) ou óleos, esses deverão ter a adequada destinação final pela arrematante.
- 12.26.** Complementarmente à desmontagem, todos os resíduos gerados pelos serviços como telhas quebradas, peças de estruturas e restos de materiais de construção civil deverão ter a adequada destinação final a cargo da arrematante.
- 12.27.** Todos os custos envolvidos com os serviços de desmontagem dos equipamentos e estruturas, transporte, mão de obra, equipamentos, materiais, tempo ocioso e imprevistos, serão arcados e de responsabilidade exclusiva da arrematante do leilão, devendo estar previsto na formação de preços do seu lance.
- 12.28.** É importante elencar algumas etapas mínimas esperadas e os prazos desde o arremate do leilão até completa retirada dos materiais e término dos serviços de desmontagem para que a arrematante se organize e considere em sua proposta, de acordo com o cronograma abaixo:

ADMINISTRAÇÃO DOS PORTOS DE PARANAGUÁ E ANTONINA

DIRETORIA ADMINISTRATIVA E FINANCEIRA
Coordenadoria de licitações e cadastro

CRONOGRAMA DE ATIVIDADES	
ATIVIDADE	DURAÇÃO (DIAS)
Realização do leilão e apresentação dos documentos de habilitação	1 dia
Apresentação da capacitação técnica operacional (empresa) e do profissional que irão realizar a desmontagem	10 dias para apresentação da documentação após a homologação do resultado
Apresentação do plano de trabalho	15 dias para apresentação do plano de trabalho após a aprovação do profissional e empresa
Serviços de desmontagem e retirada dos materiais*	60 dias para desmontagem das estruturas que interferem no traçado ferroviário do projeto moegão (tombadores, sua edificação e entorno) e mais 120 dias para completa execução dos serviços de desmontagem e retirada dos materiais
*A priorização dos setores a serem desmontados/demolidos e a data de efetiva liberação para início dos serviços será fruto alinhamento entre a APPA e a ARREMATANTE durante a elaboração do plano de trabalho.	

12.29. Cabe destacar que os bens a serem retirados, atualmente encontram-se instalados e em operação. A previsão para liberação das instalações para desmonte é de acordo com o item 10 do termo de referência.

12.30. O PORTAL www.simonleiloes.com.br não tem qualquer responsabilidade pela entrega do(s) patrimônio(s) arrematado(s) e respectiva documentação ao(s) arrematante(s).

13. INADIMPLÊNCIA

13.1. Caso o arrematante não pague o preço do bem arrematado e o valor devido à SIMON LEILÕES no prazo acima estipulado de 1 (um) dia útil, a arrematação ficará cancelada, devendo o arrematante pagar o valor devido à simonleiloes de 5% - (cinco por cento) e o valor correspondente a 20% (vinte por cento) do lance ofertado, destinado a

Avenida Ayrton Senna da Silva, 161 | D. Pedro II | Paranaguá/PR | CEP 83203-800 | 41 3420.1143

www.portosdoparana.pr.gov.br / LinkedIn: portosdoparana / Instagram: @portos_parana



ADMINISTRAÇÃO DOS PORTOS DE PARANAGUÁ E ANTONINA

DIRETORIA ADMINISTRATIVA E FINANCEIRA
Coordenadoria de licitações e cadastro

Administração dos Portos de Paranaguá e Antonina - APPA e ao pagamento de eventuais despesas incorridas. **Nesta hipótese, os dados cadastrais do arrematante poderão ser incluídos nos órgãos de proteção ao crédito, bem como ficará sujeito as sanções (art. 418 do CCB), independente da interpelação judicial ou extrajudicial, poderá ter seu nome incluso por decisão do Comitente e do Leiloeiro, nos órgãos de proteção de crédito, dívida ativa, impedidos de licitar do TCU (Tribunal de Contas da União) e TCE/PR (Tribunal de Contas do Estado), Cartório de Protesto e ação de cobrança.**

13.2. O arrematante inadimplente não será admitido a participar de qualquer outro leilão divulgado no PORTAL www.simonleiloes.com.br, pelo que seu cadastro ficará bloqueado. Caso sejam identificados cadastros vinculados a este cadastro bloqueado, os mesmos serão igualmente bloqueados.

13.3. Caso o arrematante esteja com seu CPF/CNPJ em situação "suspensão/irregular" junto à Receita Federal ou com seu endereço desatualizado junto à Receita Federal e/ou SINTEGRA, ficará sujeito à perda do lote arrematado e dos valores pagos.

Obs.: Em caso de inadimplência do lote então arrematado, fica o leiloeiro autorizado a acatar proposta de venda direta, sendo oportuna e conveniente à Administração, sob a devida anuência da COMISSÃO PERMANENTE DE DESINCORPORAÇÃO E ALIENAÇÃO (CPDA), desde que respeite o valor mínimo do lote.

14. RECURSOS ADMINISTRATIVOS

14.1. Dos atos da Administração caberá recurso, por parte de qualquer licitante, no prazo de 5 (cinco) dias úteis a contar da lavratura da ata do leilão. O recurso será dirigido, por escrito, à COMISSÃO PERMANENTE DE DESINCORPORAÇÃO E ALIENAÇÃO (CPDA), por intermédio da que praticou o ato recorrido, a qual poderá reconsiderar sua decisão, no prazo de 5 (cinco) dias úteis, ou, nesse mesmo prazo, fazê-lo subir,

Avenida Ayrton Senna da Silva, 161 | D. Pedro II | Paranaguá/PR | CEP 83203-800 | 41 3420.1143

www.portosdoparana.pr.gov.br / LinkedIn: portosdoparana / Instagram: @portos_parana



DIRETORIA ADMINISTRATIVA E FINANCEIRA
Coordenadoria de licitações e cadastro

devidamente informados, devendo, neste caso, a decisão ser proferida dentro do prazo de 5 (cinco dias úteis), contado do recebimento do recurso.

14.2. Não serão admitidos recursos intempestivos e/ou subscritos por representante não habilitado legalmente.

14.3. Os demais ofertantes ficam intimados a apresentar contrarrazões aos recursos, deverão, preferencialmente, ser enviados via e-mail, para o endereço no endereço indicado por e-mail cplc.appa@appa.pr.gov.br ou protocolado presencialmente no endereço: Avenida Ayrton Senna da Silva, Palácio Taguaré, Paranaguá Paraná, aos cuidados de Ângelo Bochenek, também em até **5 (cinco)** dias úteis, contados a partir do término do prazo do recorrente.

14.4. O recurso contra decisão do Leiloeiro não terá efeito suspensivo.

14.5 O acolhimento do recurso importará a invalidação apenas dos atos insuscetíveis de aproveitamento.

14.6. Analisado o recurso e constatada a regularidade dos atos procedimentais, a autoridade competente homologará a arrematação.

14.7. O resultado do recurso será divulgado a todos os interessados;

14.8. Os recursos indeferidos no todo ou em parte pela Comissão Especial de Licitação serão encaminhados, devidamente instruídos, à apreciação e decisão da autoridade superior.

14.9. Durante o prazo previsto para interposição dos recursos, a Comissão Especial de Licitação abrirá vista de toda a documentação aos interessados, mediante retorno via e-mail, o qual deverá ser informado no corpo do recurso apresentado. A não inclusão do e-mail para retorno, isenta a APPA da apresentação da resposta, até que seja realizada a solicitação formal nos meios apresentados e dentro do prazo estipulado.

15. DAS PENALIDADES

15.1. Pelo descumprimento total ou parcial da obrigação assumida pelo ARREMATANTE através deste edital, a APPA poderá, garantida a prévia defesa, aplicar ARREMATANTE as seguintes sanções:

- a) Advertência;
- b) Multa no valor de 20% (vinte por cento) sobre o valor arrematado;
- c) Suspensão temporária de participação em licitação e impedimento de contratar com APPA por prazo não superior de 02 (dois) anos;
- d) Declaração de inidoneidade para licitar ou contratar com APPA enquanto perdurarem os motivos determinantes da punição ou até que seja promovida a reabilitação perante a própria autoridade que aplicou a penalidade.

15.2. Caso o ARREMATANTE desista da aquisição do lote do qual foi vencedor, fica sujeito a multa de 20% (vinte por cento) a favor da APPA sobre o valor do lote renunciado, acrescido da comissão de 5% (cinco por cento) para o Leiloeiro Oficial, a serem pagos no próprio momento da desistência, como ficará sujeita a sanção prevista no Artigo 418 do Código Civil Brasileiro, independente de interpelação judicial ou extrajudicial. Não formalização da venda no prazo ou na forma estabelecida, por motivos ocasionados pelo ARREMATANTE, descumprimento de quaisquer outras condições estabelecidas no presente Edital, poderá o Leiloeiro emitir título de crédito para a cobrança de tais valores, encaminhando-o a Protesto, por falta de pagamento, se for o caso, sem prejuízo da execução prevista no artigo 39, do Decreto nº 21.981/32. Tais valores devidos figuram como dívida líquida e certa, nos termos do art. 786, do Código de Processo Civil, corrigida monetariamente até o efetivo pagamento sem prejuízo das perdas, danos e lucros cessantes, do Processo Criminal (art. 171, inciso VI, do Código Penal). Ao ARREMATANTE inadimplente recairão multas, restrições à conta, cobranças judiciais além de Protestos e Inscrições em Cadastros de Devedores.

15.3. No inadimplemento pela DESISTÊNCIA NA COMPRA ou PAGAMENTO FORA PRAZO DO EDITAL ou NÃO PAGAMENTO, o ARREMATANTE declara expressamente que aceita e concorda com as PENALIDADES desta cláusula.

15.4. O PORTAL www.simonleiloes.com.br, a seu exclusivo critério, poderá cancelar qualquer lance, sempre que não for possível autenticar a identidade do interessado, ou caso este venha a descumprir as regras estabelecidas neste Edital.

16. OBRIGAÇÕES DO ARREMATANTE E DO COMITENTE

16.1. Após o lance aceito, nunca ao inferior da avaliação, o arrematante deverá identificar-se fornecendo o nome, endereço e documentos, para emissão da nota de venda em leilão.

16.2. No caso de desistência, o arrematante pagará uma multa de 20% (vinte por cento), calculada sobre o valor de arrematação, bem como ficará sujeito as sanções (art. 418 do CCB), independente da interpelação judicial ou extrajudicial.

16.3. Fica reservado ao comitente, não liberar os bens por preço inferior e ao da avaliação;

16.4. No ato da arrematação, o comprador aceitará todas as condições para aquisição, constantes no presente edital e não poderá alegar desconhecimento das condições, o qual foi amplamente distribuído, publicado no site oficial da Administração dos Portos de Paranaguá e Antonina - APPA, qual seja, <http://www.portosdoparana.pr.gov.br>, bem como na página oficial do leiloeiro contratado, qual seja www.simonleiloes.com.br

16.5. Outras despesas de transferência, taxas e outras vencidas após a data do leilão, correrão por conta do arrematante.

16.6. As despesas e os meios para a retirada dos bens, são de inteira responsabilidade dos respectivos arrematantes.

16.7. A licitante arrematante deve se atentar com o transporte, carregamento e demais

ADMINISTRAÇÃO DOS PORTOS DE PARANAGUÁ E ANTONINA

DIRETORIA ADMINISTRATIVA E FINANCEIRA
Coordenadoria de licitações e cadastro

serviços a serem realizados para a retirada do lote adquirido.

- 16.8.** Ocorrendo força maior ou caso fortuito, no intervalo de tempo entre a data de realização do leilão e da retirada dos bens, que impeça a entrega do (s) mesmo (s), fica resolvida a obrigação mediante a restituição do valor pago;
- 16.9.** Deverá o arrematante, tão logo convocado pelo Leiloeiro ou pela Administração dos Portos de Paranaguá e Antonina - APPA, providenciar os atos necessários para a regularização da documentação;
- 16.10.** A participação do licitante nos lances implica na aceitação incondicional de todas as normas e regulamentos deste leilão, obrigando-se o arrematante a acatar de forma definitiva e irrecorrível às condições aqui estabelecidas.
- 16.11.** Os impostos decorrentes do Leilão, inclusive ICMS, incidentes sobre a arrematação e obrigações fiscais acessórias, são de responsabilidade exclusivamente dos licitantes compradores, que serão recolhidos pelo Leiloeiro Oficial Público à Receita Estadual, conforme Art. 18 Inciso VIII da Lei Estadual 11.580/96;
- 16.12.** Eventuais dúvidas deverão ser esclarecidas antes ou durante a realização do leilão, pois não serão aceitas reclamações posteriores. Os casos omissos no presente edital serão resolvidos nos termos da legislação vigente.
- 16.13.** A Administração dos Portos de Paranaguá e Antonina - APPA se reserva o direito de revogar ao anular este leilão, nos casos previstos em lei, sem que caiba qualquer indenização por parte do mesmo.
- 16.14.** O Leiloeiro efetuará em prazo máximo de 05 (cinco) dias úteis subsequentes à realização do leilão a prestação de contas do certame, mediante relatório devidamente comprovado pelas respectivas notas de arrematação, sendo que o repasse dos valores obtidos com a arrematação, em favor da Administração dos Portos de Paranaguá e Antonina - APPA, será realizado através de depósito bancário em conta indicada pela APPA, no decurso

Avenida Ayrton Senna da Silva, 161 | D. Pedro II | Paranaguá/PR | CEP 83203-800 | 41 3420.1143

www.portosdoparana.pr.gov.br / LinkedIn: portosdoparana / Instagram: @portos_parana



dos 05 (cinco) dias seguintes.

17. DAS CONDIÇÕES GERAIS

- 17.1.** No ato da arrematação, o comprador aceitará todas as condições para aquisição, constantes no presente edital e não poderá alegar desconhecimento das condições, o qual foi amplamente distribuído, publicado no site oficial da Administração dos Portos de Paranaguá e Antonina - APPA, qual seja, <http://www.portosdoparana.pr.gov.br>, bem como na página oficial do leiloeiro contratado, qual seja www.simonleiloes.com.br.
- 17.2.** Outras despesas de transferência e outras vencidas após a data do leilão, correrão por conta do arrematante.
- 17.3.** Deverá o arrematante, tão logo convocado pelo Leiloeiro ou pela Administração dos Portos de Paranaguá e Antonina - APPA, providenciar os atos necessários para a regularização da documentação.
- 17.4.** A participação do licitante nos lances implica na aceitação incondicional de todas as normas e regulamentos deste leilão, obrigando-se o arrematante a acatar de forma definitiva e irrecorrível às condições aqui estabelecidas.
- 17.5.** Eventuais dúvidas deverão ser esclarecidas antes ou durante a realização do leilão, pois não serão aceitas reclamações posteriores. Os casos omissos no presente edital serão resolvidos nos termos da legislação vigente.
- 17.6.** Administração dos Portos de Paranaguá e Antonina - APPA, através de seu representante, se reserva no direito de revogar, adiar ou anular o presente leilão, total ou parcialmente, desde que haja a devolução dos recursos comprovadamente empregados na arrematação do lote.
- 17.7.** O Leiloeiro efetuará em prazo máximo de 05 (cinco) dias úteis subsequentes à realização do leilão a prestação de contas do certame, mediante relatório devidamente comprovado pelas respectivas notas de arrematação, sendo que o

ADMINISTRAÇÃO DOS PORTOS DE PARANAGUÁ E ANTONINA

DIRETORIA ADMINISTRATIVA E FINANCEIRA
Coordenadoria de licitações e cadastro

repassa dos valores obtidos com a arrematação, em favor da Administração dos Portos de Paranaguá e Antonina - APPA, será realizado através de depósito bancário em conta indicada pela APPA, no decurso dos 05 (cinco) dias seguintes.

- 17.8.** Os casos não previstos neste Edital serão decididos pela COMISSÃO PERMANENTE DE DESINCORPORAÇÃO E ALIENAÇÃO (CPDA), nomeada através da Portaria nº. 180/2024, de 12 de junho de 2024, com base na legislação em vigor.
- 17.9.** À APPA fica reservado o direito de:
- I-** Leiloar novamente o bem cujo pagamento do lance vencedor, por qualquer motivo, não seja concretizado;
 - II -** Retirar, antes do leilão, o(s) bem(ns) objeto deste Edital, sem ensejar motivo de reclamação ou indenização por parte dos participantes.
- 17.10.** À APPA fica reservado o direito de revogar a presente licitação, por justas razões de interesse público decorrente de fato superveniente, devidamente comprovado, ou anulá-la, por ilegalidade, mediante parecer devidamente fundamentado.
- 17.11.** Quaisquer informações, esclarecimentos ou dados fornecidos verbalmente por empregados da APPA e/ou empregados do Leiloeiro Oficial, não serão considerados nem aceitos como argumentos para impugnações, reclamações, reivindicações etc., por parte dos participantes do leilão.
- 17.12.** Erratas, Ônus, Despesas informadas e anunciadas antes da Hasta Pública integram o Edital de Leilão, como pré-condição irretratável e irrevogável aceita e anuída pelos participantes do LEILÃO.
- 17.13.** Os participantes do Leilão estarão sujeitos ao Artigo 335 do CPC, contra aqueles que impedirem, perturbarem, fraudarem, afastarem ou procurarem afastar licitantes por meios ilícitos, com os agravantes dos crimes praticados contra a ordem pública e violência.
- 17.14.** É pré-requisito na arrematação deste Leilão, que os licitantes reconheçam e concordem com o Edital e condições informadas no Leilão, não podendo alegar,

Avenida Ayrton Senna da Silva, 161 | D. Pedro II | Paranaguá/PR | CEP 83203-800 | 41 3420.1143

www.portosdoparana.pr.gov.br / LinkedIn: portosdoparana / Instagram: @portos_parana



ADMINISTRAÇÃO DOS PORTOS DE PARANAGUÁ E ANTONINA

DIRETORIA ADMINISTRATIVA E FINANCEIRA
Coordenadoria de licitações e cadastro

sob qualquer forma ou pretexto, desconhecimento deste pré-requisito.

17.15. Os casos omissos deste Edital serão resolvidos pelo Leiloeiro Oficial e pela Comissão Especial de Licitação, de forma soberana, com o reconhecimento formal e irretratável dos licitantes.

18. DO FORO

18.1. Fica eleito o Foro da Comarca de Paranaguá, Estado do Paraná, para solucionar eventuais litígios, com prejuízo de qualquer outro, por mais privilegiado que seja.

19. ANEXOS:

Anexo I – Termo de Referência;

Anexo II - Relatório fotográfico;

Anexo III - Projetos das instalações;

Anexo IV - Planilha com a lista completa e detalhada dos bens.

Paranaguá, 04 de setembro de 2025

Gustavo Wagnitz Fanha

Presidente da Comissão Permanente de Desincorporação e Alienação (CPDA), de bens da Empresa Pública (APPA) Designação: Portaria 180-2024- APPA.

ADMINISTRAÇÃO DOS PORTOS DE PARANAGUÁ E ANTONINA

DIRETORIA ADMINISTRATIVA E FINANCEIRA
Coordenadoria de licitações e cadastro

Elton Luiz Simon

Leiloeiro Público Oficial – JUCEPAR 09/023-L

Ângelo Geraldo Bolchenek

Presidente da Comissão de Licitação e Cadastro da APPA

Avenida Ayrton Senna da Silva, 161 | D. Pedro II | Paranaguá/PR | CEP 83203-800 | 41 3420.1143

www.portosdoparana.pr.gov.br / LinkedIn: portosdoparana / Instagram: @portos_parana



Documento: **EDITAL_DE_LEILAO_APPA_1_2025_TOMBADORES_E ESTRUTURAS_DIVERSAS.pdf**.

Assinatura Avançada realizada por: **Angelo Geraldo Bochenek (XXX.057.489-XX)** em 05/09/2025 09:53 Local: APPA/COLIC, **Gustavo Wagnitz Fanha (XXX.020.189-XX)** em 05/09/2025 09:56 Local: APPA/CPDA, **Elton Luiz Simon (XXX.016.329-XX)** em 05/09/2025 13:05 Local: CIDADAO.

Inserido ao protocolo **23.691.991-9** por: **Delcio Chicora** em: 05/09/2025 09:42.



Documento assinado nos termos do Art. 38 do Decreto Estadual nº 7304/2021.

A autenticidade deste documento pode ser validada no endereço:
<https://www.eprotocolo.pr.gov.br/spiweb/validarDocumento> com o código:
8dab2b723ea4d90dbb0ee6ff76e67158.

ADMINISTRAÇÃO DOS PORTOS DE PARANAGUÁ E ANTONINA
COMISSÃO PERMANENTE DE DESINCORPORAÇÃO E ALIENAÇÃO (CPDA)

TERMO DE REFERÊNCIA

(Anexo I do Edital)

1. DO OBJETO

- 1.1. Realização de leilão público para alienação de bens considerados inservíveis, classificados como ociosos, pertencentes ao patrimônio da Administração dos Portos de Paranaguá e Antonina - APPA, conforme TERMO DE VISTORIA 02-2024, elaborados e aprovados pela COMISSÃO ESPECIAL PERMANENTE DE INCORPORAÇÃO E DESINCORPORAÇÃO – CEPID (Portaria 034/2024- APPA), e aprovados pela Diretoria Executiva da APPA, bem como o Conselho de Administração Portuário. Os bens ligados a operação portuária presentes, encontram-se com sua alienação aprovada pela ANTAQ através da resolução 43/2021.

2. DA JUSTIFICATIVA

- 2.1. A Administração dos Portos de Paranaguá e Antonina – APPA, adquire bens móveis permanentes, que são utilizados no desenvolvimento de suas atividades, com o decurso do tempo, os referidos bens deixam de ser úteis, tornando-se inservíveis, denominação genérica atribuída aos bens caracterizados como ociosos, antieconômicos ou irrecuperáveis.
- 2.2. Por não mais servirem a finalidade para qual foram adquiridos, não há motivo para que tais bens permaneçam integrados ao patrimônio desta APPA, razão pela qual ocorre o desfazimento destes bens, que tem por objetivo principal angariar recursos para a aquisição de novos bens permanentes; bem como se justifica pela redução de custos administrativos para manutenção dos mesmos no acervo patrimonial.
- 2.3. Não obstante, importante esclarecer que os bens descritos no TERMO DE VISTORIA 02/2024, tiveram sua aprovação para desincorporação pela COMISSÃO ESPECIAL PERMANENTE DE INCORPORAÇÃO E DESINCORPORAÇÃO – CEPID (Portaria 034/2024- APPA), e o processo se encontra de acordo com a Lei 13.303/2016, Resolução Normativa 043/2021- ANTAQ.
- 2.4. Considerando que os bens objeto do leilão ainda estão em uso e continuam operacionais na data de elaboração desse termo de referência, serão destacas abaixo as principais particularidades envolvendo esse processo.

ADMINISTRAÇÃO DOS PORTOS DE PARANAGUÁ E ANTONINA
COMISSÃO PERMANENTE DE DESINCORPORAÇÃO E ALIENAÇÃO (CPDA)

- 2.5. Os bens a serem leiloados estão localizados atualmente em local de interferência com o traçado ferroviário do projeto “Moegão”, em andamento conforme contratos nº005-2023 e nº078-2024. Durante a fase de elaboração dos projetos conceituais foram estudadas outras alternativas de traçado, mas considerando que a região já se encontra completamente ocupada por terminais, não houve espaço suficiente para implantação do novo traçado ferroviária sem proceder com a demolição/relocação dessas estruturas.
- 2.6. Considerando a necessidade de liberação da área delimitada para implantação das linhas férreas do projeto “Moegão”, duas balanças rodoviárias que se encontram no traçado poderão ser relocadas para atender a movimentação rodoviária que terá continuidade na área adjacente a implantação do projeto, sendo essa área objeto do futuro PAR 14.
- 2.7. O formato de alienação através de leilão unificando todo o complexo busca viabilizar uma solução global para a desmontagem das estruturas, visando a melhor proposta de preços. Caso os itens fossem leiloados separadamente seriam altas as chances de que itens de menor interesse não fossem arrematados. No formato delineado neste Termo de Referência, o arrematante ficará responsável pela desmontagem e destinação de todos os itens, independente do interesse do mercado nas peças.
- 2.8. Outra estratégia adotada é vincular a desmontagem dos equipamentos por responsabilidade da arrematante, pois a desmontagem de peças para reutilização exige procedimentos específicos e critérios a serem adotados para que se permita a reutilização do equipamento. Caso outra empresa fosse contratada apenas para desmontagem dos equipamentos, sem o devido conhecimento de sua futura utilização, poderiam incorrer em erros que não atendessem a necessidade da futura montagem.
- 2.9. Outro risco evitado em se integrar a desmontagem como responsabilidade da arrematante é eliminar o risco de os bens ficarem muito tempo armazenados até que sejam arrematados e assim percam sua funcionalidade e valor comercial.
- 2.10. Leiloar o conjunto dos itens elencados permite que empresas consigam otimizar sua mão de obra e equipamentos para os serviços em diferentes frentes, melhorando o lance das arrematantes.
- 2.11. Considerando também o volume de equipamentos e materiais a serem desmontados, a APPA não possui estrutura preparada para armazenamento desses materiais que consiga garantir a integridade dos mesmos. Assim, é mais vantajoso para essa Administração que os bens sejam desmontados e transportados para seu destino por cargo do arrematante, reduzindo custos com construção de locais para

ADMINISTRAÇÃO DOS PORTOS DE PARANAGUÁ E ANTONINA
COMISSÃO PERMANENTE DE DESINCORPORAÇÃO E ALIENAÇÃO (CPDA)

armazenamento, segurança das áreas, gestão patrimonial e perda de funcionalidade desses ativos.

3. DA ESPECIFICAÇÃO DOS BENS

- 3.1. Os bens relacionados serão vendidos no estado de conservação e condição em que se encontram, pressupondo-se que tenham sido previamente examinados pelo licitante, não cabendo, pois, a respeito deles, qualquer reclamação posterior quanto às suas qualidades intrínsecas ou extrínsecas.

4. QUANTIDADE DE BENS E VALORES

- 4.1. Os bens serão vendidos de maneira global, em lote único. A avaliação dos bens contou com o apoio da equipe do leiloeiro SR. ELTON LUIZ SIMON, os quais farão parte, conforme as tabelas abaixo:

- Tombadores
- Estruturas de cobertura
- Elevadores de caneca
- Transportadores
- Equipamentos, instalações complementares e estruturas auxiliares
- Balanças ferroviárias
- Balanças rodoviárias

- 4.2. Valor mínimo R\$ 3.675.839,70 (Três milhões, seiscentos e setenta e cinco mil, oitocentos e trinta e nove reais e setenta centavos).

- 4.3. Além dos bens móveis, todos os equipamentos, instalações complementares e estruturas metálicas incorporadas aos bens imóveis elencados nesse Termo de Referência e seus anexos fazem parte do escopo de desmontagem e retirada, conforme abaixo:

4.3.1. Relatório fotográfico anexo II.

4.3.2. Projetos das instalações no anexo III

4.3.3. Planilha com a lista completa e detalhada dos bens anexo IV.

As documentações constantes nesse termo de referência e demais anexos são complementares, devendo ser objeto de análise conjunta antes do oferecimento das propostas.

ADMINISTRAÇÃO DOS PORTOS DE PARANAGUÁ E ANTONINA
COMISSÃO PERMANENTE DE DESINCORPORAÇÃO E ALIENAÇÃO (CPDA)

5. LOCAL, DATA E HORÁRIO

- 5.1. O leilão será realizado no dia 30/09/2025, sendo previstas 4 praças, conforme data e horários abaixo:
- 5.2. Primeira Praça – 10:00h;
- 5.3. Segunda Praça – 11:00h, desconto de 25% do valor mínimo;
- 5.4. Terceira praça – 14:00h, desconto de 50% do valor mínimo;
Quarta praça – 15:00h, desconto de 85% do valor mínimo.
- 5.5. SERÃO ACEITOS SOMENTE LANCES ON-LINE, através da internet pelo site www.simonleiloes.com.br, NOS TERMOS E CONDIÇÕES PREVISTOS NO EDITAL. Os bens serão entregues nas condições em que se encontram, não existindo, portanto, qualquer espécie de garantia, renunciando o arrematante o direito de reclamar por vícios redibitórios. Portanto, caberá aos interessados vistoriar os bens antes de ofertar lance em leilão.

6. DO HORÁRIO E LOCAL PARA EXAME DOS BENS

- 6.1. Os bens estarão expostos para visita pública, entre os dias 01/09/2025 a 16/09/2025, no horário das 09h00min às 11h00min e das 14h00min às 17h00min, mediante agendamento prévio, nos endereços a seguir indicados:

Lotes	Descrição	Endereço
Lote	Tombadores, estruturas e transportadoras	Corredor de exportação nas proximidades do Silo Público de 100.000 ton. da APPA (coordenadas aproximadas - 25.504612064714212, -48.50674056142824)

- 6.2. O agendamento e maiores informações podem ser obtidas junto a Comissão Permanente de Desincorporação e Alienação (CPDA), através do telefone: (41) 3420-1300 e através do e-mail gustavow.fanha@appa.pr.gov.br.

7. CONDIÇÕES DE PARTICIPAÇÃO

ADMINISTRAÇÃO DOS PORTOS DE PARANAGUÁ E ANTONINA
COMISSÃO PERMANENTE DE DESINCORPORAÇÃO E ALIENAÇÃO (CPDA)

- 7.1. Poderão participar do leilão pessoas físicas devidamente cadastradas em situação regular no cadastro de pessoa física – CPF/MF, devendo enviar documento de identificação pessoal com foto e comprovante de endereço.
- 7.2. Poderão participar do leilão pessoas jurídicas devidamente constituídas e inscritas no CNPJ/MF, devendo ser representada por sócio administrador, o qual deverá enviar cópia autenticada do contrato social e alterações se houver, ou por meio de procurador, desde que apresente instrumento de procuração com finalidade específica de participação no leilão, com firma reconhecida e apresente, igualmente, cópia autenticada do contrato social e alterações se houver.
- 7.3. Os interessados em participar do leilão deverão se cadastrar no site www.simonleiloes.com.br, observando as regras ali estabelecidas aceitando as condições de vendas previstas para o certame.
- 7.4. O cadastro deve ser feito, com pelo menos, 48 horas de antecedência ao leilão, para análise dos dados do cadastro e confirmação da participação.
- 7.5. O cadastro prévio do usuário é requisito fundamental para a participação da forma online.
- 7.6. Estão impedidos de participar, direta ou indiretamente, ofertar lances ou adquirir lotes do presente leilão, servidores do Porto de Paranaguá e Antonina, conforme Lei 13.303/2016 e Regulamento Interno de Licitações e Contratos da APPA, bem como o Leiloeiro Oficial designado e a sua equipe.
- 7.7. Neste Leilão NÃO poderão participar pessoas físicas ou jurídicas impedidas de licitar e contratar com a Administração, desde que sancionadas com as penas previstas no art.30, 31 E 32 do Regulamento Interno de Licitações e Contratos da APPA, e Lei 13.303/2016.
- 7.8. Antes da apresentação da proposta de preços, a proponente deverá visitar o local onde serão executados os serviços, pois o desconhecimento das condições ali existentes não a eximirá do pleno cumprimento de qualquer das exigências aqui formuladas.
 - 7.8.1. As visitas técnicas aos locais dos futuros serviços são imprescindíveis para o perfeito conhecimento das condições locais, a fim de que sejam avaliadas todas as condições de trabalho.
 - 7.8.2. Deverá a proponente identificar “in loco” todas as condições dos locais e estruturas existentes, colhendo dados relativos aos requisitos técnicos necessários para a execução dos serviços e possíveis interferências. Todos os custos inerentes com a visita técnica serão de responsabilidade das PROPONENTES, inclusive o deslocamento até os locais.

ADMINISTRAÇÃO DOS PORTOS DE PARANAGUÁ E ANTONINA
COMISSÃO PERMANENTE DE DESINCORPORAÇÃO E ALIENAÇÃO (CPDA)

7.8.3. Para que um representante do órgão acompanhe a PROPONENTE nas visitas aos locais das obras, deverá enviar um e-mail com antecedência para gustavo.fanha@appa.pr.gov.br com os dados do funcionário que fará a visita (nome completo, RG, CPF e CREA), dados da empresa (nome da empresa, CNPJ, endereço completo com CEP e telefone para contato) e datas e horários para realização da visita. É recomendável a confirmação de envio de e-mail pelo telefone (41) 3420-1300. Para a realização da Visita técnica, todos os visitantes deverão portar Equipamentos de Proteção Individual. Após a visita, será fornecido um "Atestado de Visita" à proponente, o qual deverá fazer parte do processo licitatório.

7.8.4. Caso a Proponente não queira efetuar a Visita Técnica, deverá apresentar, em substituição ao Atestado de Visita, declaração formal, assinada pelo representante da empresa, sob as penalidades da Lei, que tem pleno conhecimento das condições e peculiaridades inerentes e naturezas dos trabalhos, que assume total responsabilidade por esse fato e que não utilizará deste para quaisquer questionamentos futuros que ensejem questões técnicas ou financeiras.

8. DO FUNDAMENTO JURÍDICO

- 8.1. O presente leilão deverá realizar-se nos termos da Lei Federal nº. 13.303/2016, do Decreto Estadual nº. 11950 de 18/08/2014, do Decreto Federal nº. 21981 de 19/11/1932 e Regulamento Interno de Licitações e Contratos da APPA.

9. DA ARREMATÇÃO E PAGAMENTO

- 9.1. Os bens serão vendidos à vista, a quem oferecer o maior lance, sendo o pagamento realizado após a arrematação.
- 9.2. Os impostos incidentes sobre a Arrematação, tais como ICMS e outros que vierem a incidir serão por conta do arrematante.
- 9.3. O pagamento deverá ser feito à VISTA, até 48h após o encerramento do Leilão, de 100% (cem por cento) do valor correspondente ao maior lance ofertado, e mais 5% (cinco por cento) do valor total como comissão do Leiloeiro.
- 9.4. O pagamento do bem e da comissão do leiloeiro deverá ser feito através de depósitos bancários, cujo bem somente será liberado após sua compensação.

ADMINISTRAÇÃO DOS PORTOS DE PARANAGUÁ E ANTONINA
COMISSÃO PERMANENTE DE DESINCORPORAÇÃO E ALIENAÇÃO (CPDA)

- 9.5. O pagamento do valor do Bem no valor do arremate, acrescido de 5% (cinco por cento) referente a comissão do Leiloeiro deverá ser feito através de depósito, em moeda corrente nacional, ou transferência (TED, DOC ou PIX – Chave: 044.016.329-31), junto ao Banco Caixa Econômica Federal, Agência 4594, OP. 3701, conta corrente nº 579697586-9, em nome do leiloeiro oficial, Sr. Elton Luiz Simon, CPF nº 044.016.329-31, devendo ser informado o número do CPF ou CNPJ do depositante.
- 9.6. Efetivado os depósitos, o comprovante deverá ser enviado para o seguinte e-mail: simonleiloes@simonleiloes.com.br.
- 9.7. As Notas de Venda em Leilão serão emitidas em nome do arrematante ou da empresa da qual é proprietário, mediante apresentação de contrato social. Não será permitida emissão em nome de terceiro estranho ao ato da arrematação;
- 9.8. Para as arrematações efetivadas através do ambiente online, o leiloeiro encaminhará ao arrematante a liquidação em até 48h;
- 9.9. Efetivado o depósito, o comprovante deverá ser enviado para o seguinte e-mail: simonleiloes@simonleiloes.com.br.
- 9.10. O pagamento deverá ser realizado, em até 48 horas após o término do mesmo. O leiloeiro oficial está autorizado a utilizar dos meios legais para efetuar a cobrança dos valores devidos pelo arrematante.
- 9.11. As despesas e os meios para a retirada dos bens, são de inteira responsabilidade dos respectivos arrematantes.
- 9.12. A licitante arrematante deve se atentar com o transporte, carregamento, cortes e demais serviços a serem realizados para a retirada do lote adquirido.
- 9.13. Ocorrendo força maior ou caso fortuito, no intervalo de tempo entre a data de realização do leilão e da retirada dos bens, que impeça a entrega do (s) mesmo (s), fica resolvida a obrigação mediante a restituição do valor pago;
- 9.14. Uma vez integralizado o pagamento, A Administração dos Portos de Paranaguá e Antonina - APPA, exime-se de toda e qualquer responsabilidade pela perda total ou parcial e/ou avarias que venham a ocorrer no (s) bem (s) arrematado (s) e não retirado (s) dentro do prazo a que se refere o item nº. 10;

10. RETIRADA E DESMONTE DOS BENS

- 10.1. Após a homologação do resultado do leilão, a empresa terá 10 dias para apresentar a (s) empresa (s) e profissional (s) que serão responsáveis pelo desmonte conforme item 10.13 e, assim, começa a

ADMINISTRAÇÃO DOS PORTOS DE PARANAGUÁ E ANTONINA
COMISSÃO PERMANENTE DE DESINCORPORAÇÃO E ALIENAÇÃO (CPDA)

contar o prazo de 15 dias para que a arrematante apresente e aprove seu plano de trabalho para desmontagem dos itens elencados no leilão. O plano de trabalho a ser desenvolvido deve ser acompanhado de cronograma das atividades, sendo que os serviços de desmontagem devem ser divididos em duas etapas: a primeira etapa corresponde ao desmonte das estruturas que interferem no traçado ferroviário do projeto Moegão e não deve demorar mais do que 60 dias para estarem concluídas, devendo ainda prever a liberação parcial da área para execução das obras em até 30 dias, nos setores referentes às balanças rodoviárias e ferroviárias, conforme orientação da fiscalização; para segunda etapa serão disponibilizados mais 120 dias para que ocorra a completa execução dos serviços de desmontagem e retirada dos materiais. Assim, quando da desmontagem o leiloeiro irá agendar ato de retirada com o arrematante, devendo apresentar a Nota Fiscal de Venda em Leilão. O não comparecimento na (s) data (s) e dia (s) acertado (s), incorrerá em pagamento de estadia de R\$ 500,00 (quinhentos reais) por dia.

- 10.2. Findo os prazos acima das datas agendadas para a retirada dos bens, os mesmos serão revertidos para o Porto de Paranaguá e Antonina - APPA não cabendo ao arrematante qualquer indenização ou devolução da quantia paga em leilão.
- 10.3. A retirada dos bens ficará vinculada à compensação do pagamento, à integralização de depósito bancário ou do pagamento do boleto bancário, para arrematações online, e à apresentação da Nota de Venda em Leilão. Em hipótese alguma os bens serão retirados sem a quitação dos valores ou a apresentação da nota de venda, e ou sem a quitação da taxa de comissão do leiloeiro;
- 10.4. Cabe destacar que os bens a serem retirados, quando da presente elaboração desse termo de referência, encontram-se instalados e em operação.
- 10.5. Após o leilão, a empresa arrematante deverá aprovar seu plano de trabalho com detalhamento da sequência de desmontagem, dos equipamentos e equipes que serão empregados. A arrematante deverá manter a validade da sua proposta durante todo o cumprimento dos prazos previstos nesse termo de referência, não podendo alegar qualquer desconhecimento das condições estipuladas.

ADMINISTRAÇÃO DOS PORTOS DE PARANAGUÁ E ANTONINA
COMISSÃO PERMANENTE DE DESINCORPORAÇÃO E ALIENAÇÃO (CPDA)

- 10.6. No ato da retirada, o arrematante, ou a pessoa por ele autorizada, assinará o “Termo de Entrega de Bens”, também assinará o “Termo de Compromisso/Responsabilidade”, referente à habilitação legal para transporte e destinação dos mesmos;
- 10.7. Todos os serviços de desmontagem devem preceder de registro fotográfico antes e depois das intervenções. Adicionalmente a retirada das cargas deverá ser registrada em relatórios fotográficos dos caminhões carregados, em que seja possível identificar o horário, localização e placa dos caminhões utilizados.
- 10.8. A retirada do bem por terceiros só será permitida mediante apresentação de autorização do arrematante, por escrito, devidamente assinada e com firma reconhecida;
- 10.9. O arrematante assumirá o risco no carregamento e transporte dos bens arrematados, bem como as despesas decorrentes de sua retirada na totalidade;
- 10.10. Deve-se observar rigorosamente as normas regulamentadoras aplicáveis, incluindo:
- 10.10.1. NR-12: Segurança no trabalho em máquinas e equipamentos, com especial atenção à proteção e ao isolamento de partes móveis durante o desmonte;
 - 10.10.2. NR-6: Equipamentos de Proteção Individual (EPI), que especifica os tipos de EPIs obrigatórios para as atividades de desmonte, içamento e movimentação de peças, além de cuidados específicos para áreas com risco de poeira inflamável;
 - 10.10.3. NR-18: Condições e Meio Ambiente de Trabalho na Indústria da Construção, com foco na organização do canteiro de trabalho, no controle de acesso e na sinalização em área portuária;
 - 10.10.4. NR-35: Trabalho em Altura, abrangendo os requisitos de segurança para içamento e desmonte de equipamentos elevados, incluindo treinamento dos trabalhadores e utilização de linhas de vida e ancoragem.
 - 10.10.5. Antes do início dos serviços deverá apresentar à Gerência de Saúde e Segurança do Trabalho da APPA, seus Planos e Programas, sendo que se faz necessário conhecer e atender todos os procedimentos, exigências e requisitos estabelecidos nos regulamentos publicados pela APPA, bem como demais procedimentos existentes e disponíveis no site da Portos do

ADMINISTRAÇÃO DOS PORTOS DE PARANAGUÁ E ANTONINA
COMISSÃO PERMANENTE DE DESINCORPORAÇÃO E ALIENAÇÃO (CPDA)

Paraná, conforme <https://www.portosdoparana.pr.gov.br/Meio-Ambiente/Pagina/Procedimentos-do-Sistema-de-Gestao-Integrado>

- 10.11. A empresa contratada deverá apresentar um Plano de Trabalho Detalhado contendo todas as etapas e procedimentos de desmonte, além de um Plano de Gerenciamento de Riscos específico para as atividades em área portuária em operação, considerando fatores como o controle de poeira de granéis e a proximidade de operações simultâneas no corredor de exportação. Também é necessária a Anotação de Responsabilidade Técnica (ART) emitida por um Engenheiro, que deverá ser submetida à APPA pelo e-mail gustavow.fanha@appa.pr.gov.br para análise e autorização formal do início dos serviços.
- 10.12. Previamente ao início dos serviços de desmontagem a executora das atividades deverá comprovar a posse de um Seguro de Responsabilidade Civil específico para atividades do desmonte a ser realizado, cobrindo quaisquer danos causados a terceiros, estruturas adjacentes e instalações portuárias durante a execução dos trabalhos. O seguro deve prever uma cobertura de no mínimo 20% do valor do lance vencedor do leilão. A contratada é integralmente responsável por eventuais incidentes ou danos decorrentes das operações de desmontagem.
- 10.13. Ressaltamos: O desmonte será realizado em setores que estão inseridos em áreas adjacentes do denominado corredor de exportação do Porto de Paranaguá, o qual permanecerá em operação. E considerando que os serviços de desmontagem irão exigir conhecimento técnico da empresa que irá realizar os serviços, é necessário que a empresa a ser contratada para os serviços de desmontagens possua atestado de capacidade técnica compatível para garantir a execução segura e eficiente dos serviços.
- 10.14. No que se refere à qualificação do profissional técnico que irá supervisionar a execução dos serviços e da empresa executante dos serviços de desmontagem, deverá ser apresentada comprovação de capacidade técnica profissional e operacional (empresa) através de atestado(s) técnico(s) de execução de serviços similares, o que pode ser entendidos por:

ADMINISTRAÇÃO DOS PORTOS DE PARANAGUÁ E ANTONINA
COMISSÃO PERMANENTE DE DESINCORPORAÇÃO E ALIENAÇÃO (CPDA)

- Montagem/desmontagem de correias transportadoras;
- Montagem/desmontagem de estruturas metálicas;

Deverá ser indicado ao menos um engenheiro civil ou mecânico com as devidas comprovações de capacidade técnica profissional e que deverão fazer parte da equipe das atividades, emitindo as anotações de responsabilidade técnicas (ARTs) dos planos de trabalho e execução das atividades.

- 10.15. Deverá também fazer parte da equipe um técnico de segurança, que realizará o acompanhamento integral dos serviços.
- 10.16. Todos os trabalhadores que tiverem que acessar as instalações portuárias deverão se submeter ao processo de integração e credenciamento da Portos do Paraná.
- 10.17. Os veículos e equipamentos, além de seus operadores, deverão possuir cadastro junto à Autoridade Portuária previamente ao acesso às áreas.
- 10.18. A empresa deverá utilizar equipamentos específicos que evitem o risco de explosões, quedas de materiais e tomar cuidados rigorosos no içamento das peças para não comprometer as estruturas adjacentes. Além disso, para operar em área alfandegada do porto, é obrigatório que a empresa realize o cadastro prévio de todas as pessoas e veículos que acessarão a área, assegurando o controle e a segurança das operações portuárias.
- Todos os trabalhos terão o rigoroso acompanhamento da equipe de segurança do trabalho da Portos do Paraná.
- 10.19. Segue juntamente a esse termo de referência algumas pranchas de projeto que podem auxiliar a identificação dos locais para desmontagem e mensuração de áreas, entretanto, todas as condições atuais, posicionamento e estado das estruturas e equipamentos devem ser avaliados na visita técnica de campo.

ADMINISTRAÇÃO DOS PORTOS DE PARANAGUÁ E ANTONINA
COMISSÃO PERMANENTE DE DESINCORPORAÇÃO E ALIENAÇÃO (CPDA)

- 10.20. É importante destacar que as estruturas e equipamentos que serão desmontados deverão ser descomissionados e desligados das estruturas e demais equipamentos que não fazem parte do leilão.
- 10.20.1. No caso de existir nos equipamentos restos de produtos da operação (farelo, milho, soja) ou óleos, esses deverão ter a adequada destinação final pela arrematante.
- 10.20.2. Complementarmente à desmontagem, todos os resíduos gerados pelos serviços como telhas quebradas, peças de estruturas e restos de materiais de construção civil deverão ter a adequada destinação final a cargo da arrematante.
- 10.21. Todos os custos envolvidos com os serviços de desmontagem dos equipamentos e estruturas, transporte, mão de obra, equipamentos, materiais, tempo ocioso e imprevistos, serão arcados e de responsabilidade exclusiva da arrematante do leilão, devendo estar previsto na formação de preços do seu lance.
- 10.22. É importante elencar algumas etapas mínimas esperadas e os prazos desde o arremate do leilão até completa retirada dos materiais e término dos serviços de desmontagem para que a arrematante se organize e considere em sua proposta.

CRONOGRAMA DE ATIVIDADES	
ATIVIDADE	DURAÇÃO (DIAS)
Realização do leilão e apresentação dos documentos de habilitação	1 dia
Apresentação da capacitação técnica operacional (empresa) e do profissional que irão realizar a desmontagem	10 dias para apresentação da documentação após a homologação do resultado
Apresentação do plano de trabalho	15 dias para apresentação do plano de trabalho após a aprovação do profissional e empresa
Serviços de desmontagem e retirada dos materiais*	60 dias para desmontagem das estruturas que interferem no traçado ferroviário do projeto moegão (tombadores, sua edificação e entorno) e mais 120 dias para completa execução dos serviços de desmontagem e retirada dos materiais
*A priorização dos setores a serem desmontados/demolidos e a data de efetiva liberação para início dos serviços será fruto alinhamento entre a APPA e a ARREMATANTE durante a elaboração do plano de trabalho.	

ADMINISTRAÇÃO DOS PORTOS DE PARANAGUÁ E ANTONINA
COMISSÃO PERMANENTE DE DESINCORPORAÇÃO E ALIENAÇÃO (CPDA)

11. OBRIGAÇÕES DO ARREMATANTE E DO COMITENTE

11.1. Após o lance aceito, nunca ao inferior da avaliação, o arrematante deverá identificar-se fornecendo o nome, endereço e documentos, para emissão da nota de venda em leilão.

11.2. No caso de desistência, o arrematante pagará uma multa de 20% (vinte por cento), calculada sobre o valor de arrematação, bem como ficará sujeito as sanções (art. 418 do CCB), independente da interpelação judicial ou extrajudicial.

11.3. Fica reservado ao comitente, não liberar os bens por preços inferiores ao da avaliação;

11.4. No ato da arrematação, o comprador aceitará todas as condições para aquisição, constantes no presente edital e não poderá alegar desconhecimento das condições, o qual foi amplamente distribuído, publicado no site oficial da Administração dos Portos de Paranaguá e Antonina - APPA, qual seja, <http://www.portosdoparana.pr.gov.br> , bem como na página oficial do leiloeiro contratado, qual seja www.simonleiloes.com.br.

11.8. A participação do licitante nos lances implica na aceitação incondicional de todas as normas e regulamentos deste leilão, obrigando-se o arrematante a acatar de forma definitiva e irrecorrível às condições aqui estabelecidas

11.9. Os impostos decorrentes do Leilão, inclusive ICMS, incidentes sobre a arrematação e obrigações fiscais acessórias, são de responsabilidade exclusivamente dos licitantes compradores, que serão recolhidos pelo Leiloeiro Oficial Público à Receita Estadual, conforme Art. 18 Inciso VIII da Lei Estadual 11.580/96;

11.11. Eventuais dúvidas deverão ser esclarecidas antes ou durante a realização do leilão, pois não serão aceitas reclamações posteriores. Os casos omissos no presente edital serão resolvidos nos termos da legislação vigente.

11.12. A Administração dos Portos de Paranaguá e Antonina - APPA se reserva o direito de revogar ao anular este leilão, nos casos previstos em lei, sem que caiba qualquer indenização por parte do mesmo.

11.13. O Leiloeiro efetuará em prazo máximo de 05 (cinco) dias úteis subsequentes à realização do leilão a prestação de contas do certame, mediante relatório devidamente comprovado pelas respectivas notas de arrematação, sendo que o repasse dos valores obtidos com a arrematação, em favor da Administração dos Portos de Paranaguá e Antonina - APPA, será realizado através de depósito bancário em conta indicada pela APPA, no decurso dos 05 (cinco) dias seguintes.

ADMINISTRAÇÃO DOS PORTOS DE PARANAGUÁ E ANTONINA
COMISSÃO PERMANENTE DE DESINCORPORAÇÃO E ALIENAÇÃO (CPDA)

12. SUSTENTABILIDADE

- 12.1. A arrematante do leilão deve cumprir, ou incluir nas cláusulas dos contratos com as empresas envolvidas nas atividades, aos termos do art. 49 do decreto estadual nº 4993, de 2016, o qual determina as seguintes práticas de sustentabilidade a serem adotadas:

Fornecimento aos empregados dos equipamentos de segurança que se fizerem necessários, para a execução de serviços;

Realização de um programa interno de treinamento de seus empregados para redução de consumo de energia elétrica, de consumo de água e de produção de resíduos sólidos, observadas as normas ambientais vigentes;

Separação dos resíduos recicláveis descartados pelos órgãos e entidades da administração pública estadual direta e indireta, na fonte geradora, e a sua destinação às associações e cooperativas dos catadores de materiais recicláveis, que será procedida pela coleta seletiva do papel para reciclagem, quando couber, nos termos do decreto estadual nº 4.167, de 20 de janeiro de 2009;

Respeito às Normas Brasileiras – NBR publicadas pela ABNT sobre resíduos sólidos; e

Previsão de destinação ambiental adequada das pilhas e baterias usadas ou inservíveis, segundo disposto na Lei Estadual nº 16.075, de 1º de abril de 2009.

13. CLASSIFICAÇÃO DOS BENS E SERVIÇOS COMUNS

- 13.1. Não se trata-se de serviço comum, considerando ser um serviço que exige conhecimentos técnicos de engenharia para o correto dimensionamento dos serviços e ações de controle para completa desmontagem e/ou demolição das estruturas e itens listados.

14. SUBCONTRATAÇÃO

- 14.1. É permitida a subcontratação dos serviços de desmontagem e demolição, transporte, destinação e outros necessários para boa execução dos serviços. Cabe destacar que no caso de subcontratação dos serviços de desmontagem, deverá ser apresentada à capacitação técnica conforme item 10.14. do presente Termo de Referência.

15. ALTERAÇÃO SUBJETIVA

- 15.1. Não se aplica.

16. REGIME DE EXECUÇÃO DO OBJETO

- 16.1. Empreitada por preço global.

ADMINISTRAÇÃO DOS PORTOS DE PARANAGUÁ E ANTONINA
COMISSÃO PERMANENTE DE DESINCORPORAÇÃO E ALIENAÇÃO (CPDA)

17. FORMA E CRITÉRIOS DE SELEÇÃO DO FORNECEDOR

17.1. Não se aplica.

18. MATRIZ DE RISCO.

18.1. Não se trata de contratação de serviços, mas da oferta de leilão. Diferentemente de contratação de obras e serviços, não haverá pagamentos a serem realizados pela APPA ao vencedor do leilão, e sim ao contrário, o pagamento será realizado pelo arrematante a APPA. Assim, a cláusula de matriz de riscos e alocação de responsabilidades não é obrigatória e será dispensada em função da viabilidade de tratamento dos riscos envolvidos diretamente no instrumento contratual, que definirá os riscos e responsabilidades das partes.

Paranaguá, 05 de setembro de 2025.

Membro Da Gerência De Administração:

Juliano De Souza Neves Da Silva, Matrícula 2145.

Membro Da Diretoria De Meio Ambiente:

Andrea Almeida Lopes De Deus, Matrícula 2069.

Membro Da Diretoria De Engenharia E Manutenção:

Edson Kyoharu Wakiuchi, Matrícula 1319.

Responsável Técnico Da Diretoria De Engenharia E Manutenção:

Gustavo Madalozo Laffitte, Matrícula 2182.

Gustavo Wagnitz Fanha, Matrícula 9843.

Presidente da CPDA.

PORTOS DO PARANÁ

PORTOS DO PARANÁ

Documento: **TRLeilaoBensMoegaorev7.pdf**.

Assinatura Avançada realizada por: **Gustavo Wagnitz Fanha (XXX.020.189-XX)** em 05/09/2025 14:50 Local: APPA/CPDA, **Juliano de Souza Neves da Silva (XXX.788.039-XX)** em 05/09/2025 14:56 Local: APPA/CGMAT, **Edson Kyoharu Wakiuchi (XXX.530.009-XX)** em 05/09/2025 15:20 Local: APPA/CPDA.

Assinatura Simples realizada por: **Gustavo Madaloza Laffitte (XXX.236.299-XX)** em 05/09/2025 15:04 Local: APPA/GENG.

Inserido ao protocolo **23.691.991-9** por: **Gustavo Wagnitz Fanha** em: 05/09/2025 14:48.



Documento assinado nos termos do Art. 38 do Decreto Estadual nº 7304/2021.

A autenticidade deste documento pode ser validada no endereço:
<https://www.eprotocolo.pr.gov.br/spiweb/validarDocumento> com o código:
bd86619735f869bce45dca137fd7019b.

ANEXO II - Relatório Fotográfico Geral

➤ Edificação E1 – Duas Balanças Ferroviárias e casa de controle.

Tipo:	COBERTURA DA BALANÇA FERROVIÁRIA DE SAÍDA - ÁREA 10 (APPA)		N.Pavimentos:	1	Padrão.Construt.:	Médio
Estrutura:	Concreto.				Item:	100494
Revest.Externo:	Tijolo Aparente.				Pé.Direito:	6,00 m
Cobertura:	Telhas de Fibrocimento.				Estr.Cobertura:	Concreto.
Área.Constr.:	362,88 m²	Idade:	25 anos	Est.Conserv.:	Regular	
Coordenadas:	-25.50522, -48.51121	Latitude:	-25.50522	Longitude:	-48.51121	
Piso:	Concreto.					
Parede:	Alvenaria.					
Forro:	Sem forro.					



Tipo:	GUARITA DA BALANÇA FERROVIÁRIA SAÍDA - ÁREA 10 (APPA)		N.Pavimentos:	1	Padrão.Construt.:	Simples
Estrutura:	Alvenaria.				Item:	100495
Revest.Externo:	Massa Desempenada Pintada.				Pé.Direito:	2,80 m
Cobertura:	Laje de Concreto.				Estr.Cobertura:	Alvenaria.
Depend.Internas:	FORA DO POLÍGONO DA ÁREA 10					
Área.Constr.:	23,02 m²	Idade:	25 anos	Est.Conserv.:	Regular	
Coordenadas:	-25.50524, -48.51123	Latitude:	-25.50524	Longitude:	-48.51123	
Piso:	Cerâmica.					
Parede:	Massa Desempenada Pintada.					
Forro:	Gesso.					
Caixilhos:	Ferro, Vidro.					
Porta:	Ferro.					



Tipo:	ESTRUT. CIVIL DA BALANÇA FERROVIÁRIA DE SAÍDA - ÁREA 10 (APPA)		N.Pavimentos:	0	Padrão.Construt.:	Médio
Estrutura:	Concreto e Metálica.				Item:	100496
Área:	56,36 m²	Idade:	25 anos	Est.Conserv.:	Regular	
Coordenadas:	-25.50524, -48.51123	Latitude:	-25.50524	Longitude:	-48.51123	



Inserido ao protocolo 23.691.991-9 por: Gustavo Wagnitz Fanha em: 20/08/2025 17:00. A autenticidade deste documento pode ser validada no endereço: <https://www.eprotocolo.pr.gov.br/spiweb/validarDocumento> com o código: 2ff55e9189bfa14e7514dd46e608bfb0.

Inserido ao protocolo 23.691.991-9 por: Gustavo Wagnitz Fanha em: 05/09/2025 14:49. A autenticidade deste documento pode ser validada no endereço: <https://www.eprotocolo.pr.gov.br/spiweb/validarDocumento> com o código: df4df6457b67b2c16905a9398b78837d.

➤ Edificação E2 e E3 – Balanças Rodoviárias e casas de controle.

Tipo:	ESTRUT. CIVIL DA BAL. ROD. DE SAÍDA 1 - ÁREA 10 (APPA)			Padrão.Construt.:	Médio
Estrutura:	Concreto.			Item:	100079
Área:	96,00 m²	Idade:	5 anos	Est.Conserv.:	Entre Novo e Regular
Coordenadas:	-25.50466, -48.50893	Latitude:	-25.50466	Longitude:	-48.50893



Tipo:	SALA DE CONTROLE DAS BALANÇAS DE SAÍDA 1 - ÁREA 10 (APPA)		N.Pavimentos:	1	Padrão.Construt.:	Simple
Estrutura:	Alvenaria.				Item:	100080
Revest.Externo:	Massa Desempenada Pintada.				Pé.Direito:	2,50 m
Cobertura:	Laje de Concreto.				Estr.Cobertura:	Alvenaria.
Depend.Internas:	ANTIGA GUARITA DO PORTÃO 06					
Área.Constr.:	15,00 m²	Idade:	20 anos	Est.Conserv.:	Regular	
Coordenadas:	-25.5047, -48.50889	Latitude:	-25.5047	Longitude:	-48.50889	
Piso:	Cerâmica.					
Parede:	Massa Desempenada Pintada.					
Forro:	Laje.					
Caixilhos:	Alumínio, Vidro.					
Porta:	Ferro.					



Tipo:	COBERTURA DA BALANÇA ROD. DE SAÍDA 1 - ÁREA 10 (APPA)		N.Pavimentos:	1	Padrão.Construt.:	Médio
Estrutura:	Metálica.				Item:	100081
Revest.Externo:	Concreto.				Pé.Direito:	5,00 m
Cobertura:	Telhas Trapezoidais Metálicas.				Estr.Cobertura:	Metálica.
Depend.Internas:	ANTIGA COBERTURA DO PORTÃO 06					
Área.Constr.:	168,80 m²	Idade:	15 anos	Est.Conserv.:	Entre Novo e Regular	
Coordenadas:	-25.5047, -48.50891	Latitude:	-25.5047	Longitude:	-48.50891	
Piso:	Concreto.					
Forro:	Sem forro.					




- Edificação E4 – Dois tombadores, moega lateral, transportadores e Redler, sistema de despoeiramento, instalações complementares como ar comprimido, elétrica, lógica e sua estrutura metálica de cobertura e fechamentos.

Tipo:	GALPÃO DOS TOMBADORES 01 E 02 / MOEGA - ÁREA 10 (APPA)		N.Pavimentos:	1	Padrão.Construt.:	Superior
Estrutura:	Metálica.				Item:	100083
Revest.Externo:	Massa Desempenada Pintada.				Pé.Direito:	18,00 m
Cobertura:	Telhas Trapezoidais Metálicas.				Estr.Cobertura:	Metálica.
Depend.Internas:	PERTENCE AO SISTEMA DE DESCARGA DE GRANEIS / MO 01 - CAP. 40.850 M³ / MO 02 - CAP. 40.850 M³ / MO 03 - CAP. 59.850 M³					
Área.Constr.:	747,70 m²	Idade:	5 anos	Est.Conserv.:	Entre Novo e Regular	
Coordenadas:	-25.50438, -48.50692	Latitude:	-25.50438	Longitude:	-48.50692	
Piso:	Concreto.					
Parede:	Massa Desempenada Pintada.					
Forro:	Sem forro.					



- Edificação E5 – Subestação de energia dos tombadores e sua casa de controle, estruturas da cobertura do galpão da moega com interferência no traçado das linhas férreas. Estando incluído também nessa edificação duas balanças rodoviárias de entrada dos tombadores e uma balança rodoviária dentro do galpão.

Tipo:	SUBESTAÇÃO DO TOMB. 01 E 02 - (FISIC. NA ÁREA 10) - ÁREA 13 (APPA)		N.Pavimentos:	1	Padrão.Construt.:	Médio
Estrutura:	Alvenaria.				Item:	100108
Revest.Externo:	Litocerâmica.				Pé.Direito:	2,50 m
Cobertura:	Laje de Concreto.				Estr.Cobertura:	Alvenaria.
Depend.Internas:	SUBESTAÇÃO DO TOMBADOR E CCM (CENTRO DE CONTROLE DE MOTORES) - FISICAMENTE NA ÁREA 10 E LANÇADO NA ÁREA 13					
Área.Constr.:	50,00 m²	Idade:	25 anos	Est.Conserv.:	Regular	
Coordenadas:	-25.5045, -48.50658	Latitude:	-25.5045	Longitude:	-48.50658	
Piso:	Cerâmica.					
Parede:	Massa Desempenada Pintada.					
Forro:	Laje.					
Caixilhos:	Ferro, Vidro.					
Porta:	Ferro.					

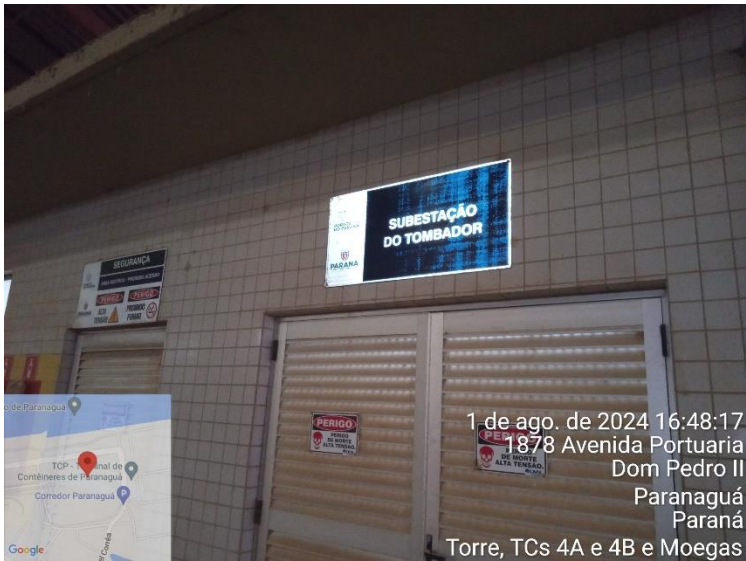


Tipo:	GALPÃO DAS BALANÇAS RODO-FERROVIÁRIA - ÁREA 10 (APPA)			N.Pavimentos:	1	Padrão.Construt.:	Econômico
Estrutura:	Metálica e Concreto.					Item:	100097
Revest.Externo:	Massa Desempenada sem Pintura.					Pé.Direito:	6,00 m
Cobertura:	Telhas Trapezoidais Metálicas.					Estr.Cobertura:	Metálica e Concreto
Depend.Internas:	MOEGA 02 E 03						
Área.Constr.:	2.342,98 m²	Idade:	30 anos	Est.Conserv.:	Regular		
Coordenadas:	-25.50448, -48.50638	Latitude:	-25.50448	Longitude:	-48.50638		
Piso:	Concreto.						
Parede:	Massa Desempenada Pintada, Telhas Metálicas.						
Forro:	Sem forro.						



➤ Edificação E6 – Guarita do Portão 8

Tipo:	GUARITA DA ENTRADA DE CAMINHÕES PORTÃO 08 - ÁREA 10 (APPA)		N.Pavimentos:	2	Padrão.Construt.:	Médio
Estrutura:	Alvenaria.				Item:	100497
Revest.Externo:	Massa Desempenada Pintada.				Pé.Direito:	2,80 m
Cobertura:	Laje de Concreto.				Estr.Cobertura:	Alvenaria.
Depend.Internas:	PORTÃO 08					
Área.Constr.:	16,43 m²	Idade:	25 anos	Est.Conserv.:	Regular	
Coordenadas:	-25.50578, -48.50421	Latitude:	-25.50578	Longitude:	-48.50421	
Piso:	Cerâmica.					
Parede:	Massa Desempenada Pintada.					
Forro:	Gesso.					
Caixilhos:	Alumínio, Vidro.					
Porta:	Ferro.					

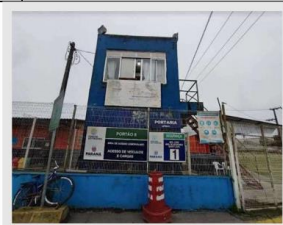

8 de ago. de 2024 10:34:11
1935 Avenida Portuária
Dom Pedro II
Paranaguá
Paraná
intervencções MOEGÃO

Inserido ao protocolo 23.691.991-9 por: **Gustavo Wagnitz Fanha** em: 20/08/2025 17:00. A autenticidade deste documento pode ser validada no endereço:
<https://www.eprotocolo.pr.gov.br/spiweb/validarDocumento> com o código: 2ff55e9189bfa14e7514dd46e608bfb0.

Inserido ao protocolo 23.691.991-9 por: **Gustavo Wagnitz Fanha** em: 05/09/2025 14:49. A autenticidade deste documento pode ser validada no endereço:
<https://www.eprotocolo.pr.gov.br/spiweb/validarDocumento> com o código: df4df6457b67b2c16905a9398b78837d.

- Edificação E7 – Portaria da Coamo e estrutura de cobertura (entrada Coamo x Atexp).



- Galerias metálicas e transportadores de correia 4A, 4B e torre de transferência, incluindo todas as instalações e equipamentos.

Tipo:	GALERIAS DOS TRANSPORTADORES DE CORREIAS CT-04A - ÁREA 10 (APPA)			N.Pavimentos:	1	Padrão.Construt.:	Médio	
Estrutura:	Metálica.						Item:	100116
Revest.Externo:	Concreto Rústico.						Pé.Direito:	2,60 m
Cobertura:	Telhas Trapezoidais Metálicas.						Estr.Cobertura:	Metálica.
Depend.Internas:	Largura: 3,50 m / Comprimento: 53,68 m							
Área.Constr.:	187,88 m²	Idade:	6 anos	Est.Conserv.:	Entre Novo e Regular			
Coordenadas:	-25.50474, -48.50682	Latitude:	-25.50474	Longitude:	-48.50682			
Piso:	Chapa Metálica.							
Parede:	Chapa Metálica.							
Forno:	Sem forno.							
Caixilhos:	Sem Ventilação.							



Tipo:	GALERIAS DOS TRANSPORTADORES DE CORREIAS CT-04B - ÁREA 10 (APPA)		N.Pavimentos:	1	Padrão.Construt.:	Médio
Estrutura:	Metálica.				Item:	100620
Revest.Externo:	Chapa Metálica.				Pé.Direito:	2,50 m
Cobertura:	Metálica.				Estr.Cobertura:	Metálica.
Depend.Internas:	Largura: 3,50 m / Comprimento: 65,42m					
Área.Constr.:	228,97 m²	Idade:	25 anos	Est.Conserv.:	Regular	
Coordenadas:	-25.50498, -48.50703	Latitude:	-25.50498	Longitude:	-48.50703	
Piso:	Chapa Metálica.					
Parede:	Chapa Metálica.					
Forro:	Chapa Metálica.					
Caixilhos:	Elementos Vazados.					
Porta:	Ferro.					



Tipo:	TORRE DE TRANSFERÊNCIA DO TOMBADOR - ÁREA 10 (APPA)			N.Pavimentos:	3	Padrão.Construt.:	Médio
Estrutura:	Concreto.					Item:	100073
Revest.Externo:	Concreto Aparente.					Pé.Direito:	1,00 m
Cobertura:	Metálica.					Estr.Cobertura:	Concreto.
Depend.Internas:	CORREIA TRANSPORTADORA DO TOMBADOR. PERTENCE AO SISTEMA DE DESCARGA DE GRANEIS						
Área.Constr.:	92,04 m²	Idade:	6 anos	Est.Conserv.:	Entre Novo e Regular		
Coordenadas:	-25.50496, -48.50679	Latitude:	-25.50496	Longitude:	-48.50679		
Piso:	Concreto.						
Parede:	Telhas Metálicas.						
Forro:	Isopainel.						
Caixilhos:	Ferro.						
Porta:	Vidro.						



- Torre do elevador, incluindo todas as instalações e equipamentos do elevador 1 e 2.

Tipo:	TORRE MET. COM BASE DO ELEVADOR DE CANECAS 03-A E 03-B- ÁREA 10 (APPA)			Padrão.Construt.:	Médio
Estrutura:	Metálica e Concreto.			Item:	100086
Área:	43,16 m²	Idade:	5 anos	Est.Conserv.:	Entre Novo e Regular
Coordenadas:	-25.50445, -48.50692	Latitude:	-25.50445	Longitude:	-48.50692




ADMINISTRAÇÃO DOS PORTOS DE PARANAGUÁ E ANTONINA
COMISSÃO PERMANENTE DE DESINCORPORAÇÃO E ALIENAÇÃO (CPDA)

ANEXO III

PROJETOS DE REFERÊNCIA

1 - PREVER INCLINAÇÃO DE RUAS E CALÇADAS INTERLIGANDO AO SISTEMA DE COLETA DAS ÁGUAS PLUVIAIS. AS ANÁLISES E DEFINIÇÕES DEVERÃO SER FEITAS NO LOCAL APÓS O DESCOBRIMENTO DAS REDES SUBTERRÂNEAS.

 

IMPLANTAÇÃO GERAL
ESCALA 1:200

LEGENDA PRÉDIOS:

- EDIFICAÇÕES A CONSTRUIR
- EDIFICAÇÕES EXISTENTE
- EDIFICAÇÕES EXISTENTE A DEMOLIR

LEGENDA CERCAS:

- CERCA
- MURO EM CONCRETO - LIMITE

LEGENDA PAVIMENTAÇÃO:

- PAVIMENTO EM CONCRETO ARMADO COM JUNTA DE DILATAÇÃO (VER PROJ. ESTRUT.)
- CALÇADA EM CONCRETO DESEMPENADO - INCLINAÇÃO MÍNIMA 2%
- CONCRETO ARMADO MOLDADE IN LOCO

NOTAS GERAIS:

1 - PREVER INCLINAÇÃO DE RUAS E CALÇADAS INTERLIGANDO AO SISTEMA DE COLETA DAS ÁGUAS PLUVIAIS. AS ANÁLISES E DEFINIÇÕES DEVERÃO SER FEITAS NO LOCAL APÓS O DESCOBRIMENTO DAS REDES SUBTERRÂNEAS.

NOBRE E ASSINATURA DO RESPONSÁVEL TÉCNICO:
CAU-SC: A-50235-8

06	REPOSICIONAMENTO DO PILAR 04	28.01.2016	MPS
07	REPOSICIONAMENTO DOS PILARES 03 E 04	27.11.2015	MPS
08	REVISÃO DA MOEGA RODOVIARIA	12.12.2013	MPS
09	LOCAÇÃO DA SUBESTAÇÃO	14.11.2013	MPS
10	INDICAÇÃO DAS RUAS EM CONCRETO	31.12.2013	MPS
11	REPOSICIONAMENTO DAS BALANÇAS RODOVIARIAS 03 E 04	26.09.2013	MPS
12	NOVAS BALANÇAS RODOVIARIAS	19.09.2013	MPS
13	APPROVADO PARA PROJETO EXECUTIVO	18.09.2013	MPS
14	EMISSÃO FINAL	05.08.2013	MPS

QUADRO DE REVISÕES

REVISÃO	DESCRIÇÃO	DATA REVISÃO	RESPONSÁVEL
---------	-----------	--------------	-------------

EMPRESA:

MPS PROJETOS

RUA: 25 DE AGOSTO, 143 - BARRIO: ITUPAVA NORTE
CEP: 89435-300 BLUMENAU / SC - FONE: (011) 3223-5347
e-mail: mps@mpsprojetos.com.br

NOBRE DO PROJETO:

IMPLANTAÇÃO DE NOVA MOEGA RODOVIARIA

ARQUIVO: ARQ.2013-068.001-REVIM-PLANTAÇÃO GERAL.dwg	COMPROVANTE: 1188 X B41
CLIENTE:	DESENHO: MPS
FINALIDADE: PROJETO EXECUTIVO	ESCALA: 1:200
DISCIPLINA: ARQUITETURA	FECHA: ARQ.001

LOCEP

Avenida Col. José Lobo, nº 407
Cidade: 83.203-340 - Curitiba
Fone / Fax: (41) 3425-3960
Paraná - Paraná

NOVA MOEGA RODOVIARIA
IMPLANTAÇÃO GERAL

REVISÃO: 08


- TODOS OS NÍVEIS ESTÃO INDICADOS EM METROS E TODAS AS COTAS EM CENTÍMETROS, EXCETO INDICADO AO CONTRÁRIO.
- TODOS OS PROJETOS DEVEM SER EXECUTADOS EM CONJUNTO COM AS OUTRAS DISCIPLINAS, QUALQUER DIVERGÊNCIA DEVE SER COMUNICADA IMEDIATAMENTE AOS AUTORES DOS PROJETOS.

 BLOCOS CERÂMICOS 14x19x29cm
 ESTRUTURA DE CONCRETO
 ABERTURAS NO CONCRETO
 GRADIL METÁLICO PARA TRÁFEGO

Diagrama de árvore de decisão para a identificação de uma pessoa:

- TIPO DE ESQUADRIA
 - P.01.01
 - NÚMERO DA ESQUADRIA
 - PRÉDIO
- TIPO DE ESQUADRIA
 - J.05.01
 - PRÉDIO
 - NÚMERO DA ESQUADRIA
 - ALTURA DO PEITORIL (cm)

CÓDIGO	LARG	ALT	PEIT	QUANT	ESPECIFICAÇÕES
SQUADRIAS DE ALUMÍNIO - PORTAS					
01	80	210	-	01	CHAPA LISA DUPLA EM ALUMÍNIO COR NATURAL
02	80	210	-	01	CHAPA LISA DUPLA EM ALUMÍNIO COR NATURAL
03	200	280	-	01	PORTA GRADIL METÁLICO COM TELA GALVANIZADA

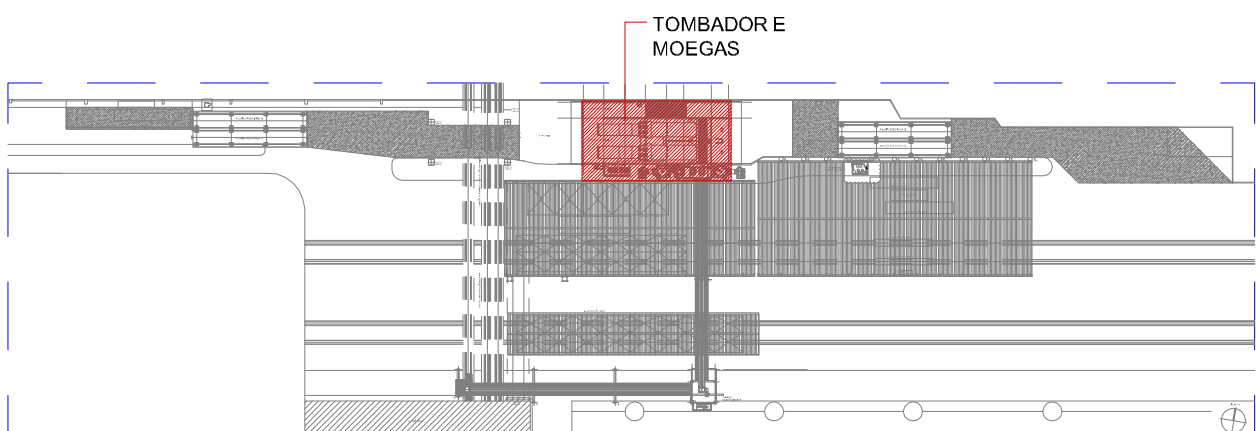PLANTA CHAVE
S/ ESCALA

NOME E ASSINATURA DO RESPONSÁVEL TÉCNICO:

ARQ. LUI ANDRÉ APPEL
CAU-SC: A-59235-8

05	- ALTERADO SISTEMA DE ASPIRAÇÃO FILTRO MANGA - DESLOCADO BASE DOS FILTROS E VENTILADORES - DESLOCADO SALA DAS UNIDADES HIDRÁULICAS E CANELETAS ELÉTRICAS	23.10.2013	MPS
04	REVISÃO GERAL	30.09.2013	MPS
03	REVISÃO DE EQUIPAMENTOS	26.09.2013	MPS
02	REVISÃO NA MOEDA 03 E NA POSIÇÃO DA UNIDADE HIDRÁULICA	23.09.2013	MPS
01	APROVADO PARA PROJETO EXECUTIVO	18.09.2013	MPS
00	EMISSÃO INICIAL	05.08.2013	MPS
Nº	DESCRIÇÃO	DATA REVISÃO	RESPONSÁVEL

EMITENTE



RUA: 25 DE AGOSTO, 143 - BAIRRO: IToupAVA NORTE
CEP: 89053-300 BLUMENAU / SC - FONE: (47) 3323-534
email: mps@mpsprojetos.com.br


NOME DO PROJETO:

IMPLANTAÇÃO DE NOVA MOEGA RODOVIÁRIA


PROJETO: ARQ.2013-068.003.REV.05-MODELO RODOVIARIA.dwg		DIMENSÕES: 1189 X 841	
CLIENTE:	DATA INICIAL: 05.08.2013	DESENHO: MPS	
	FINALIDADE: PROJETO EXECUTIVO	ESCALA: 1:125	
	DESCRIÇÃO:	DISCIPLINA:	
A.O.C.E.P.		ARQUITETURA	
PARANAGUÁ-PR		FOLHA:	
NOVA MODELO RODOVIARIA		ARQ.003	
PLANTAS BAIXAS			

TODAS AS DIMENSÕES DEVERÃO SER VERIFICADAS NO LOCAL. QUALQUER DIVERGÊNCIA DEVE SER COMUNICADA AOS AUTORES DO PROJETO IMEDIATAMENTE. NÃO ESCALAR O DESENHO


REV. 05

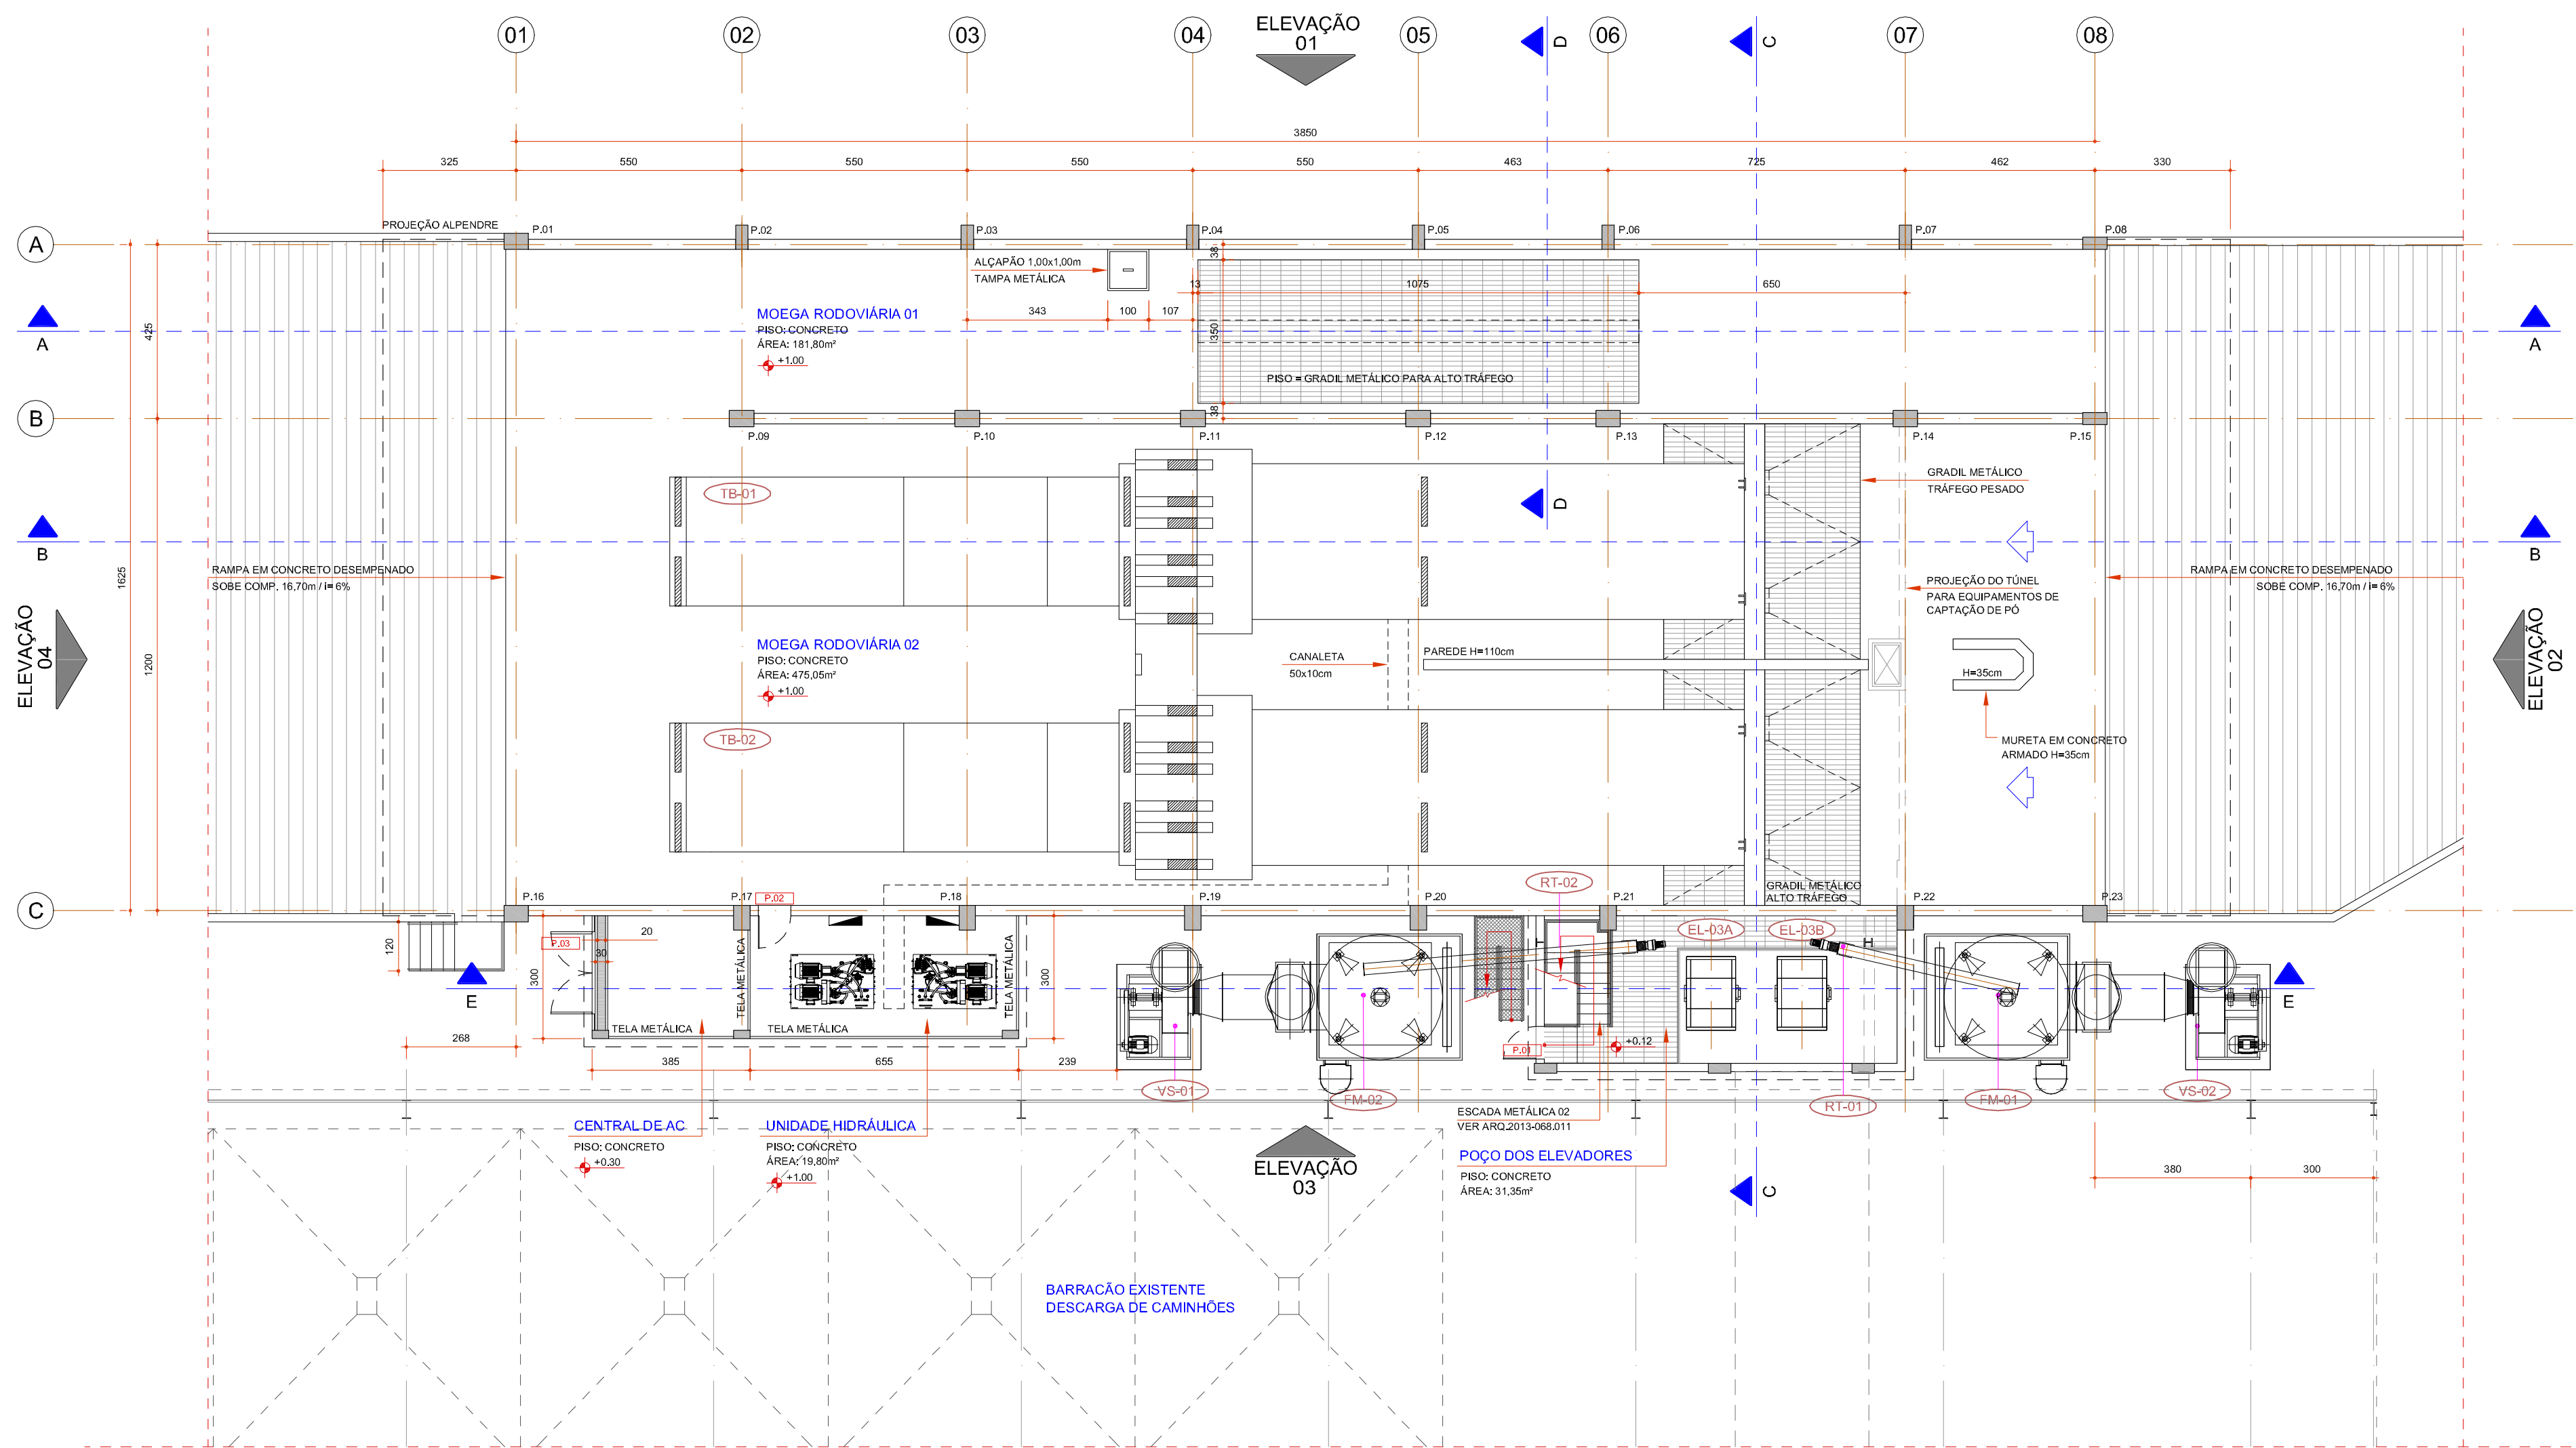


PLANTA BAIXA - NÍVEL +1,00m
ÁREA A CONSTRUIR= 708,90m²
ESCALA 1:125

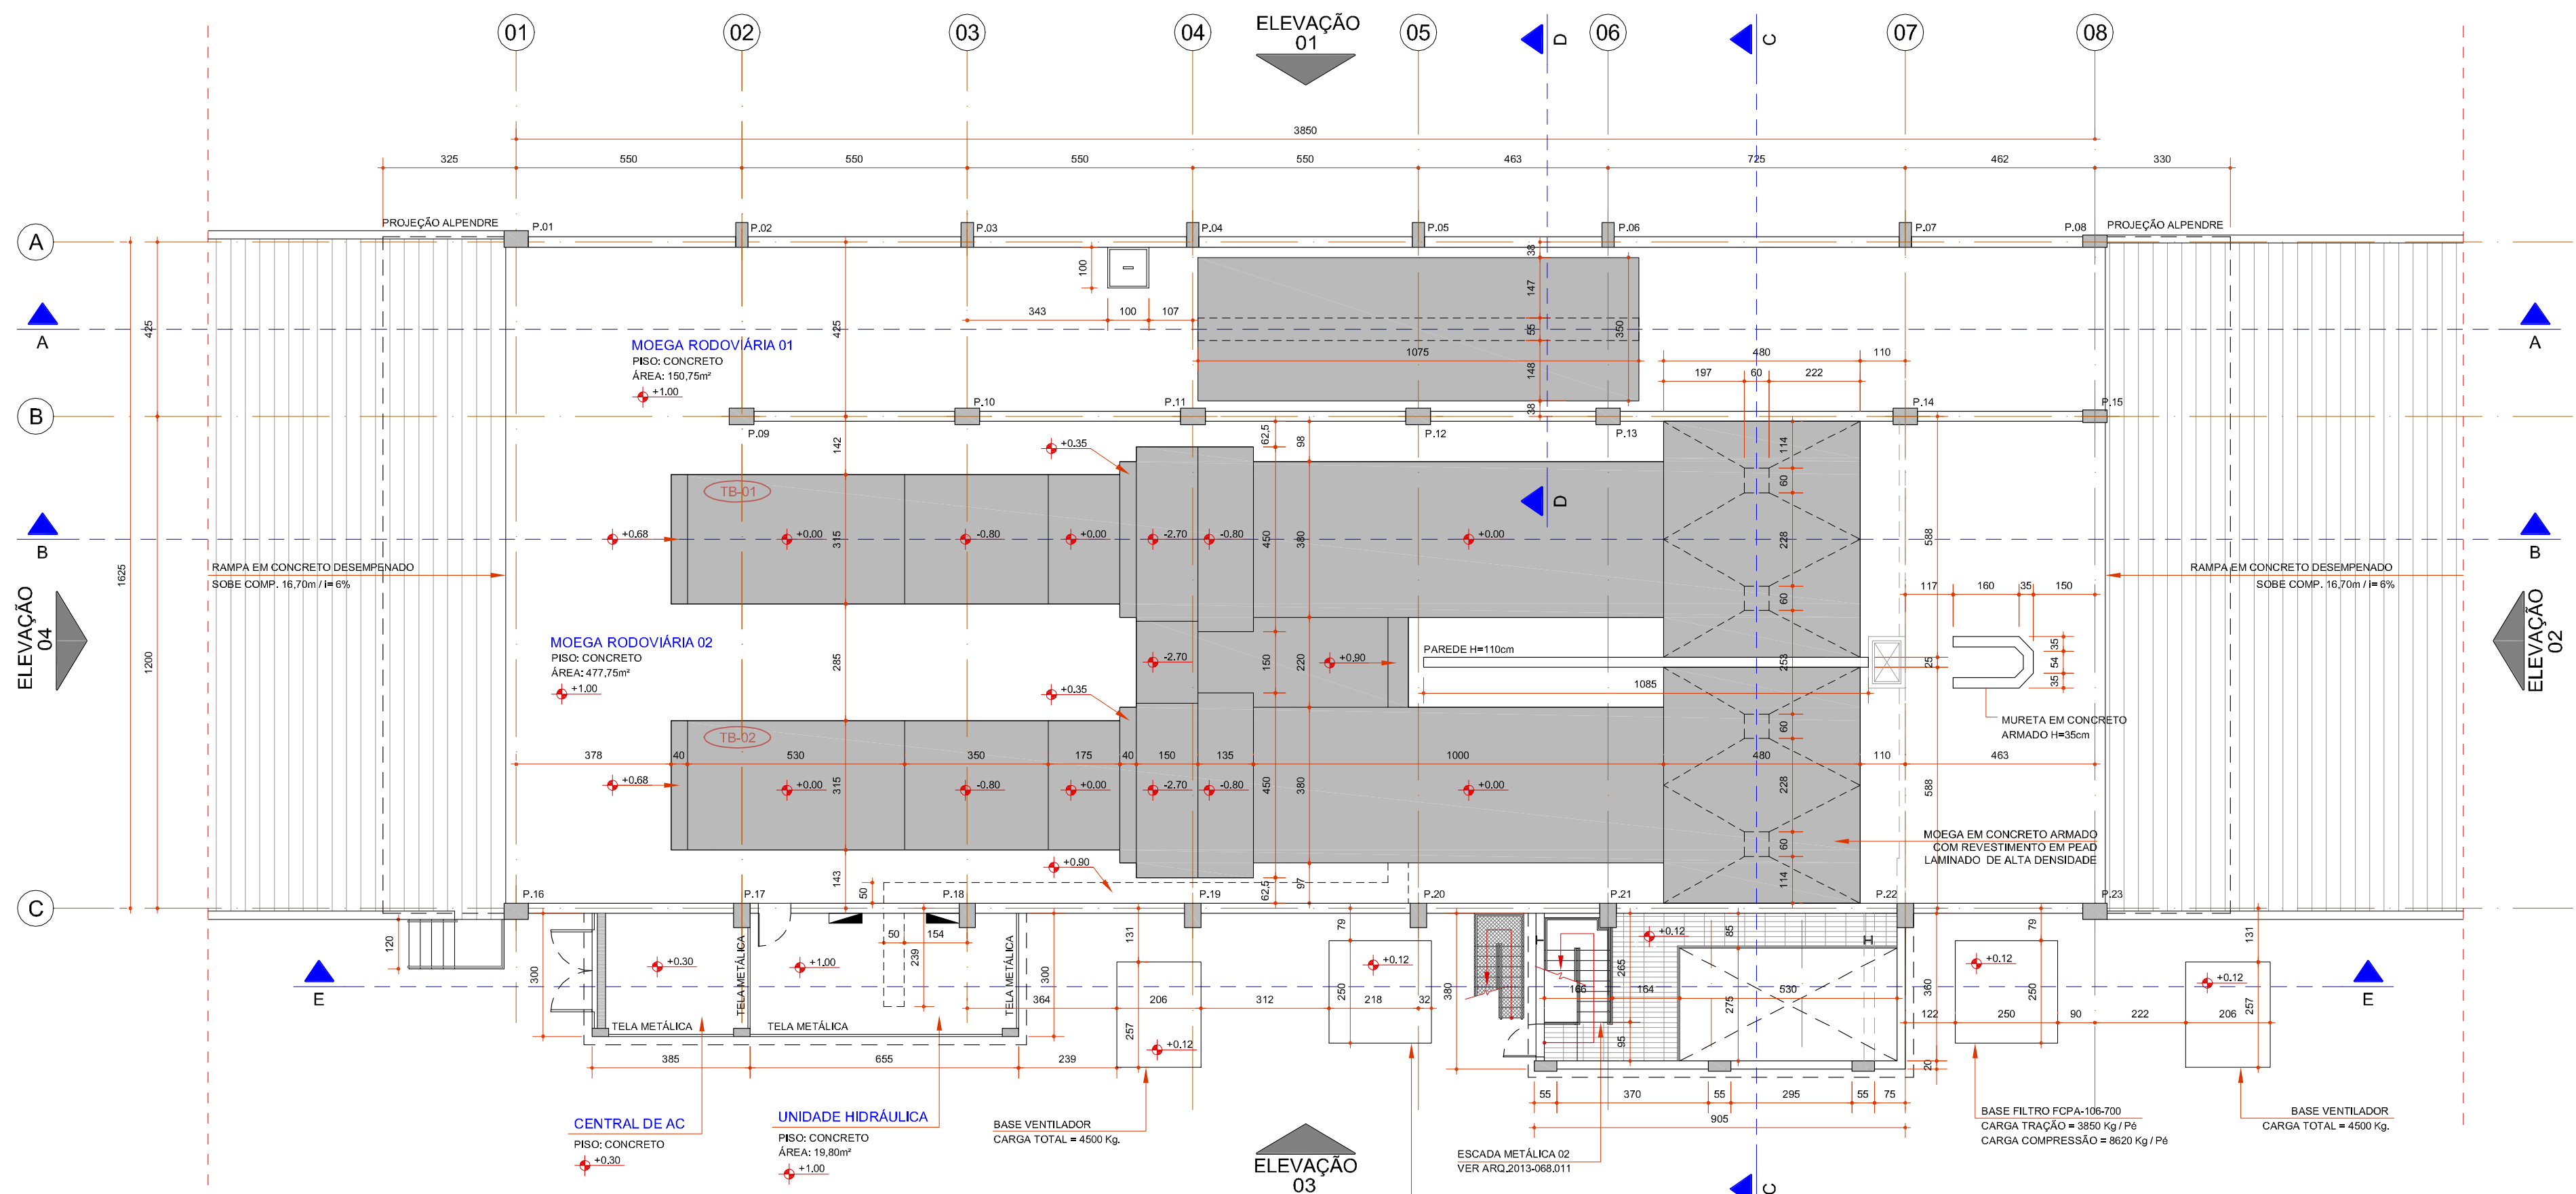


PLANTA BAIXA FURAÇÃO - NÍVEL +1,00m / BASE DE EQUIPAMENTOS
ESCALA 1:125

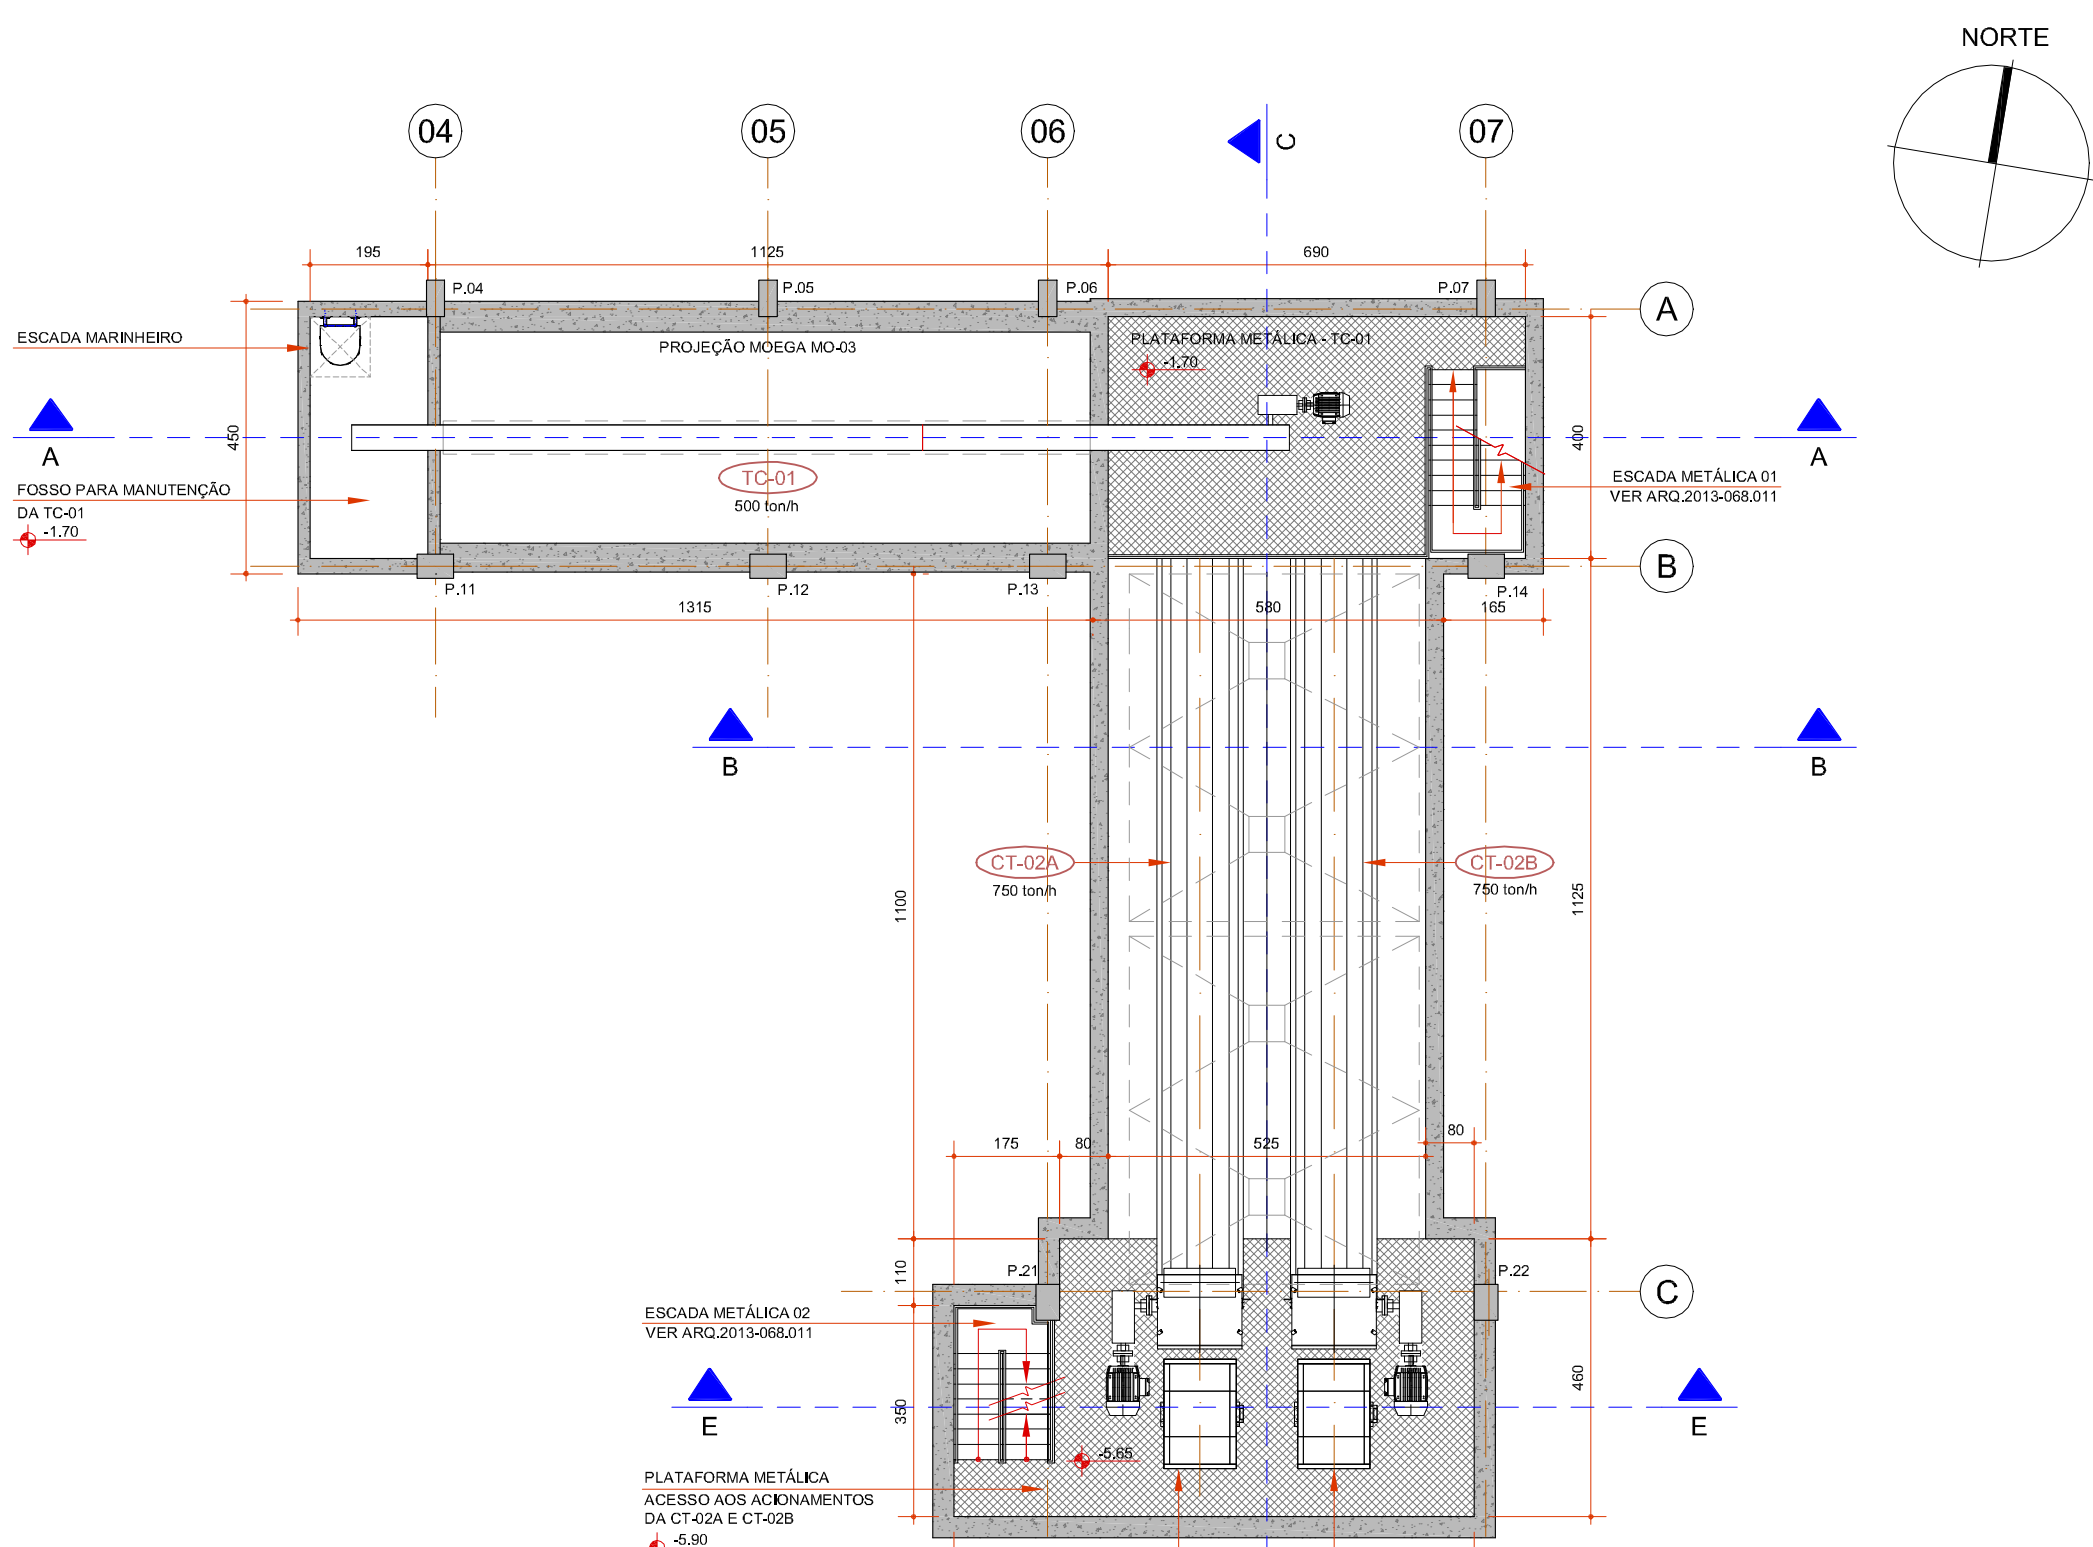

PLANTA BAIXA - NÍVEL -1,70m
ÁREA A CONSTRUIR= 35,35m²
ESCALA 1:125

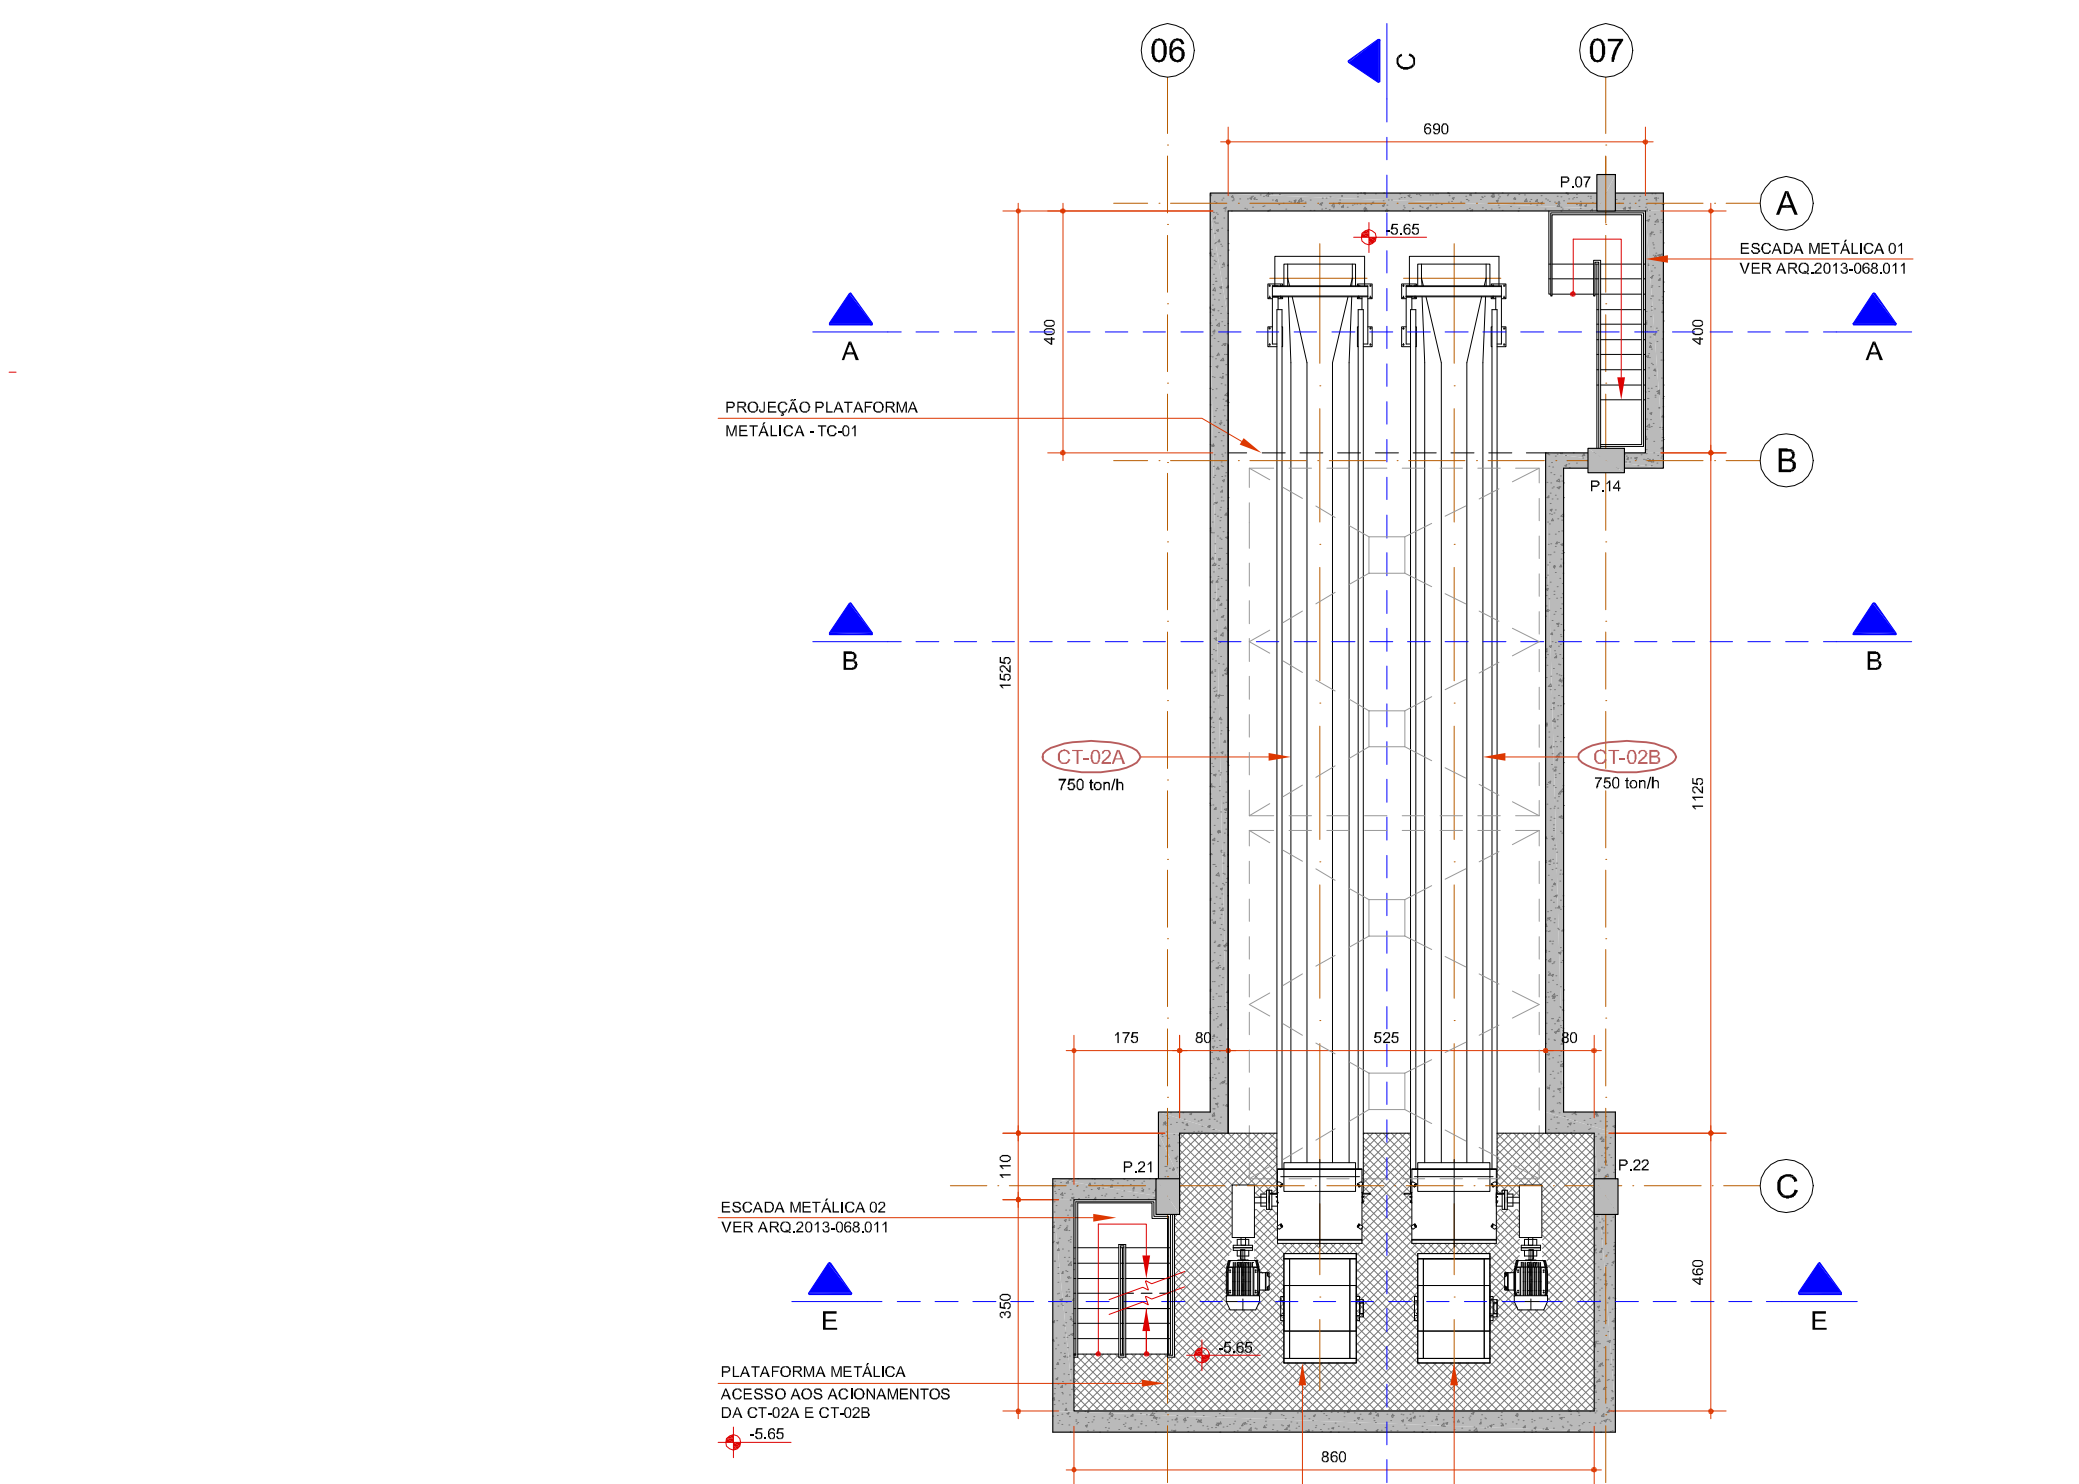


PLANTA BAIXA - NÍVEL -5,65m
ÁREA A CONSTRUIR = 143,80m²
ESCALA 1:125

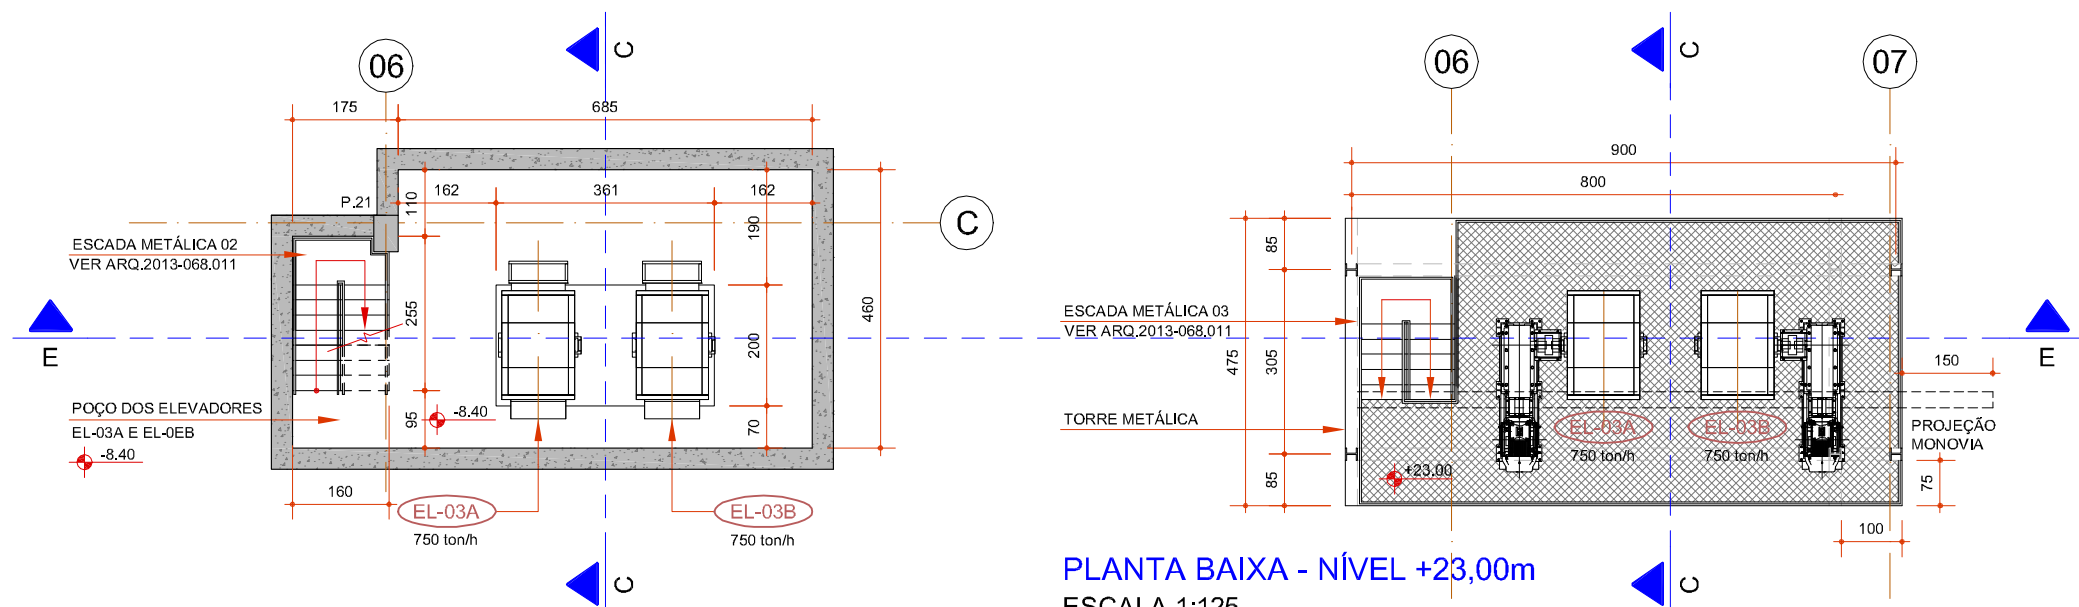

PLANTA BAIXA - NÍVEL -8,40m
ÁREA A CONSTRUIR = 47,36m²
ESCALA 1:125

Inserido ao protocolo **23.691.991-9** por: **Gustavo Wagnitz Fanha** em: 20/08/2025 17:06. A autenticidade deste documento pode ser validada no endereço: <https://www.eprotocolo.pr.gov.br/spiweb/validarDocumento> com o código: **58e21a50426cc6b3efbc9a1f0172d63e**

Inserido ao protocolo **23.691.991-9** por: **Gustavo Wagnitz Fanha** em: 05/09/2025 14:49. A autenticidade deste documento pode ser validada no endereço: <https://www.eprotocolo.pr.gov.br/spiweb/validarDocumento> com o código: **6b8d40bdf1bb3542c10a1463e6169c5f**

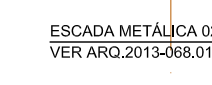
PLANTA CHAVE
S' ESCALA

NOME E ASSINATURA DO RESPONSÁVEL TÉCNICO:

ARQ. LUI ANDRÉ APPEL

QUADRO DE REVISÕES

EMITENTE:

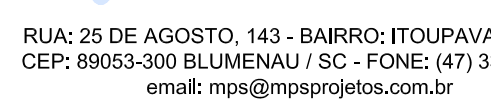

NOME DO PROJETO: **IMPLANTAÇÃO DE NOVA MOEGA RODOVIÁRIA**

Avenida Cel. José Lobo, nº 407
Cep: 83.203-340 - Ocsania
Fone / Fax : (41) 3425-3960
Paranaguá - Paraná

TODAS AS DIMENSÕES DEVERÃO SER VERIFICADAS NO LOCAL, QUALQUER DIVERGÊNCIA DEVE SER COMUNICADA AOS AUTORES DO PROJETO IMEDIATAMENTE. NÃO ESCALAR O DESENHO.

REV. 05

[illegible]

NOTAS


- TODOS OS NÍVEIS ESTÃO INDICADOS EM METROS E TODAS AS COTAS EM CENTÍMETROS, EXCETO INDICADO AO CONTRÁRIO.
- TODOS OS PROJETOS DEVEM SER EXECUTADOS EM CONJUNTO COM AS OUTRAS DISCIPLINAS, QUALQUER DIVERGÊNCIA DEVE SER COMUNICADA IMEDIATAMENTE AOS AUTORES DOS PROJETOS.

LEGENDA DE ELEVAÇÕES:

- FM-01** FECHAMENTO METÁLICO TELHA ALUZINC TRAPEZOIDAL TP-40 / 0,6mm, ALINHADO VERTICALMENTE, RECOBRIMENTO TRANSVERSAL 1 ½ ONDA.
- TT-01** TELHA TRANSLÚCIDA DE POLICARBONATO esp. 2mm, INSTALAÇÃO CONFORME ESPECIFICAÇÃO DO FABRICANTE.
- CM-01** COBERTURA METÁLICA TELHA ALUZINC TRAPEZOIDAL TP-40 / 0,6mm
- EC-01** ESTRUTURA DE CONCRETO REBOCADO E PINTADO COM TINTA 100% ACRÍLICA (COR À DEFINIR).
- EC-02** ELEMENTO DE CONCRETO VAZADO 10x10cm
- PA-01** PAREDE EM ALVENARIA CERÂMICA, REBOCADA E PINTADA COM TINTA 100% ACRÍLICA.
- EM-01** ESTRUTURA METÁLICA GALVANIZADA A FOGA 74 MICRAS
- RC-01** RAMPA EM CONCRETO ARMADO DESEMPENADO (VER ESPECIFICAÇÃO NO PROJETO DE ESTRUTURAS)
- TE-01** LAJE EM CONCRETO ARMADO IMPERMEABILIZADO (VER ESPECIFICAÇÃO NO PROJETO DE ESTRUTURAS)
- MU-01** MURO EXISTENTE
- GC-01** GUARDA CORPO METÁLICO H=110cm
- GM-01** TELA METÁLICA EM AÇO GALVANIZADO, 2,5 x 2,5cm - PINTURA COR ALUMÍNIO
- MM-01** MONOVIA METÁLICA (CARGA À DEFINIR COM O FORNECEDOR DO EQUIPAMENTO)

SIMBOLOGIA:

- FECHAMENTO METÁLICO (ALINHADO VERTICALMENTE)
- TELHA TRANSLÚCIDA
- ELEMENTO VAZADO DE CONCRETO
- TELA METÁLICA

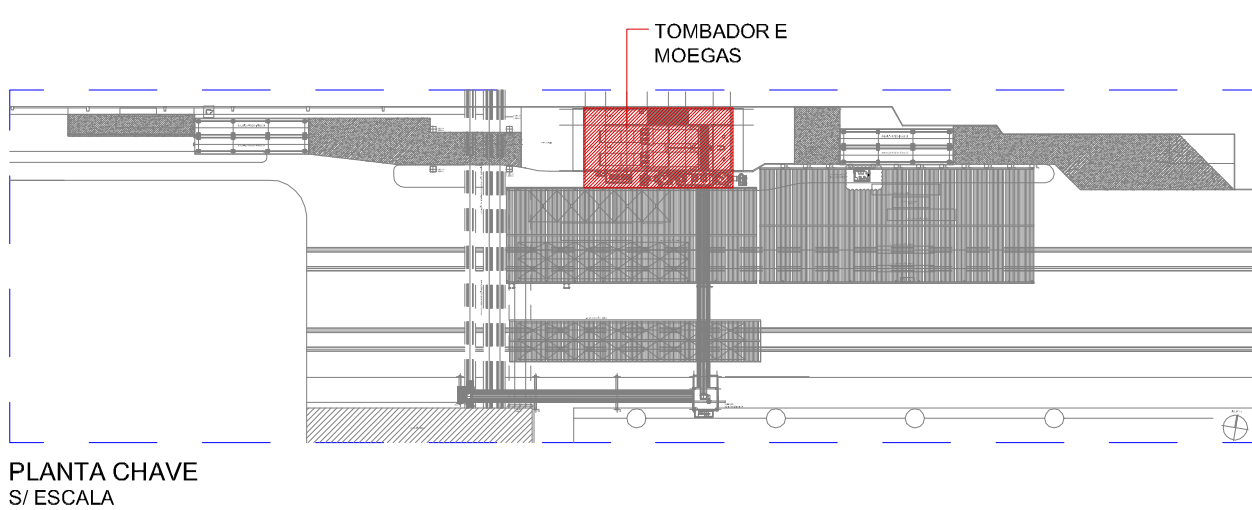

PLANTA CHAVE
S/ ESCALA

NOME E ASSINATURA DO RESPONSÁVEL TÉCNICO:

ARQ. LUI ANDRÉ APPEL
CAU-SC: A-59235-8

04	- ALTERADO SISTEMA DE ASPIRAÇÃO FILTRO MANGA - DESLOCADO BASE DOS FILTROS E VENTILADORES - DESLOCADO SALA DAS UNIDADES HIDRÁULICAS E CANAIS ELÉTRICAS	30.09.2013	MPS
03	REVISÃO GERAL	30.09.2013	MPS
02	REVISÃO NA MOEGA 03 E NA POSIÇÃO DA UNIDADE HIDRÁULICA	23.09.2013	MPS
01	APROVADO PARA PROJETO EXECUTIVO	18.09.2013	MPS
00	EMIÇÃO INICIAL	05.08.2013	MPS
Nº	DESCRIÇÃO	DATA REVISÃO	RESPONSÁVEL

QUADRO DE REVISÕES

EMITENTE:



RUA: 25 DE AGOSTO, 143 - BAIRRO: ITUPAVA NORTE
CEP: 89053-300 - BLUMENAU / SC - FONE: (41) 3323-5047
email: mps@mpsprojetos.com.br


NOME DO PROJETO:

IMPLANTAÇÃO DE NOVA MOEGA RODOVIÁRIA


ARQUIVO: ARQ.2013-068.005.REV04-MOEGA RODOVIÁRIA-ELEVAÇÕES.dwg	DATA INICIAL: 05.08.2013	DIMENSÕES: 1189 X 841
CLIENTE: A.O.C.E.P. PARANAGUÁ-PR Avenida Cel. José Lobo, nº 407 Cep: 83.203-340 - Ocaia Fone / Fax : (41) 3425-3960 Paranaguá - Paraná.	FINALIDADE: PROJETO EXECUTIVO	DESENHO: MPS ESCALA: 1:125 DISCIPLINA: ARQUITETURA FOLHA: ARQ.005

TODAS AS DIMENSÕES DEVERÃO SER VERIFICADAS NO LOCAL. QUALQUER DIVERGÊNCIA DEVE SER COMUNICADA AOS AUTORES DO PROJETO IMEDIATAMENTE. NÃO ESCALAR O DESENHO.


REV. 04

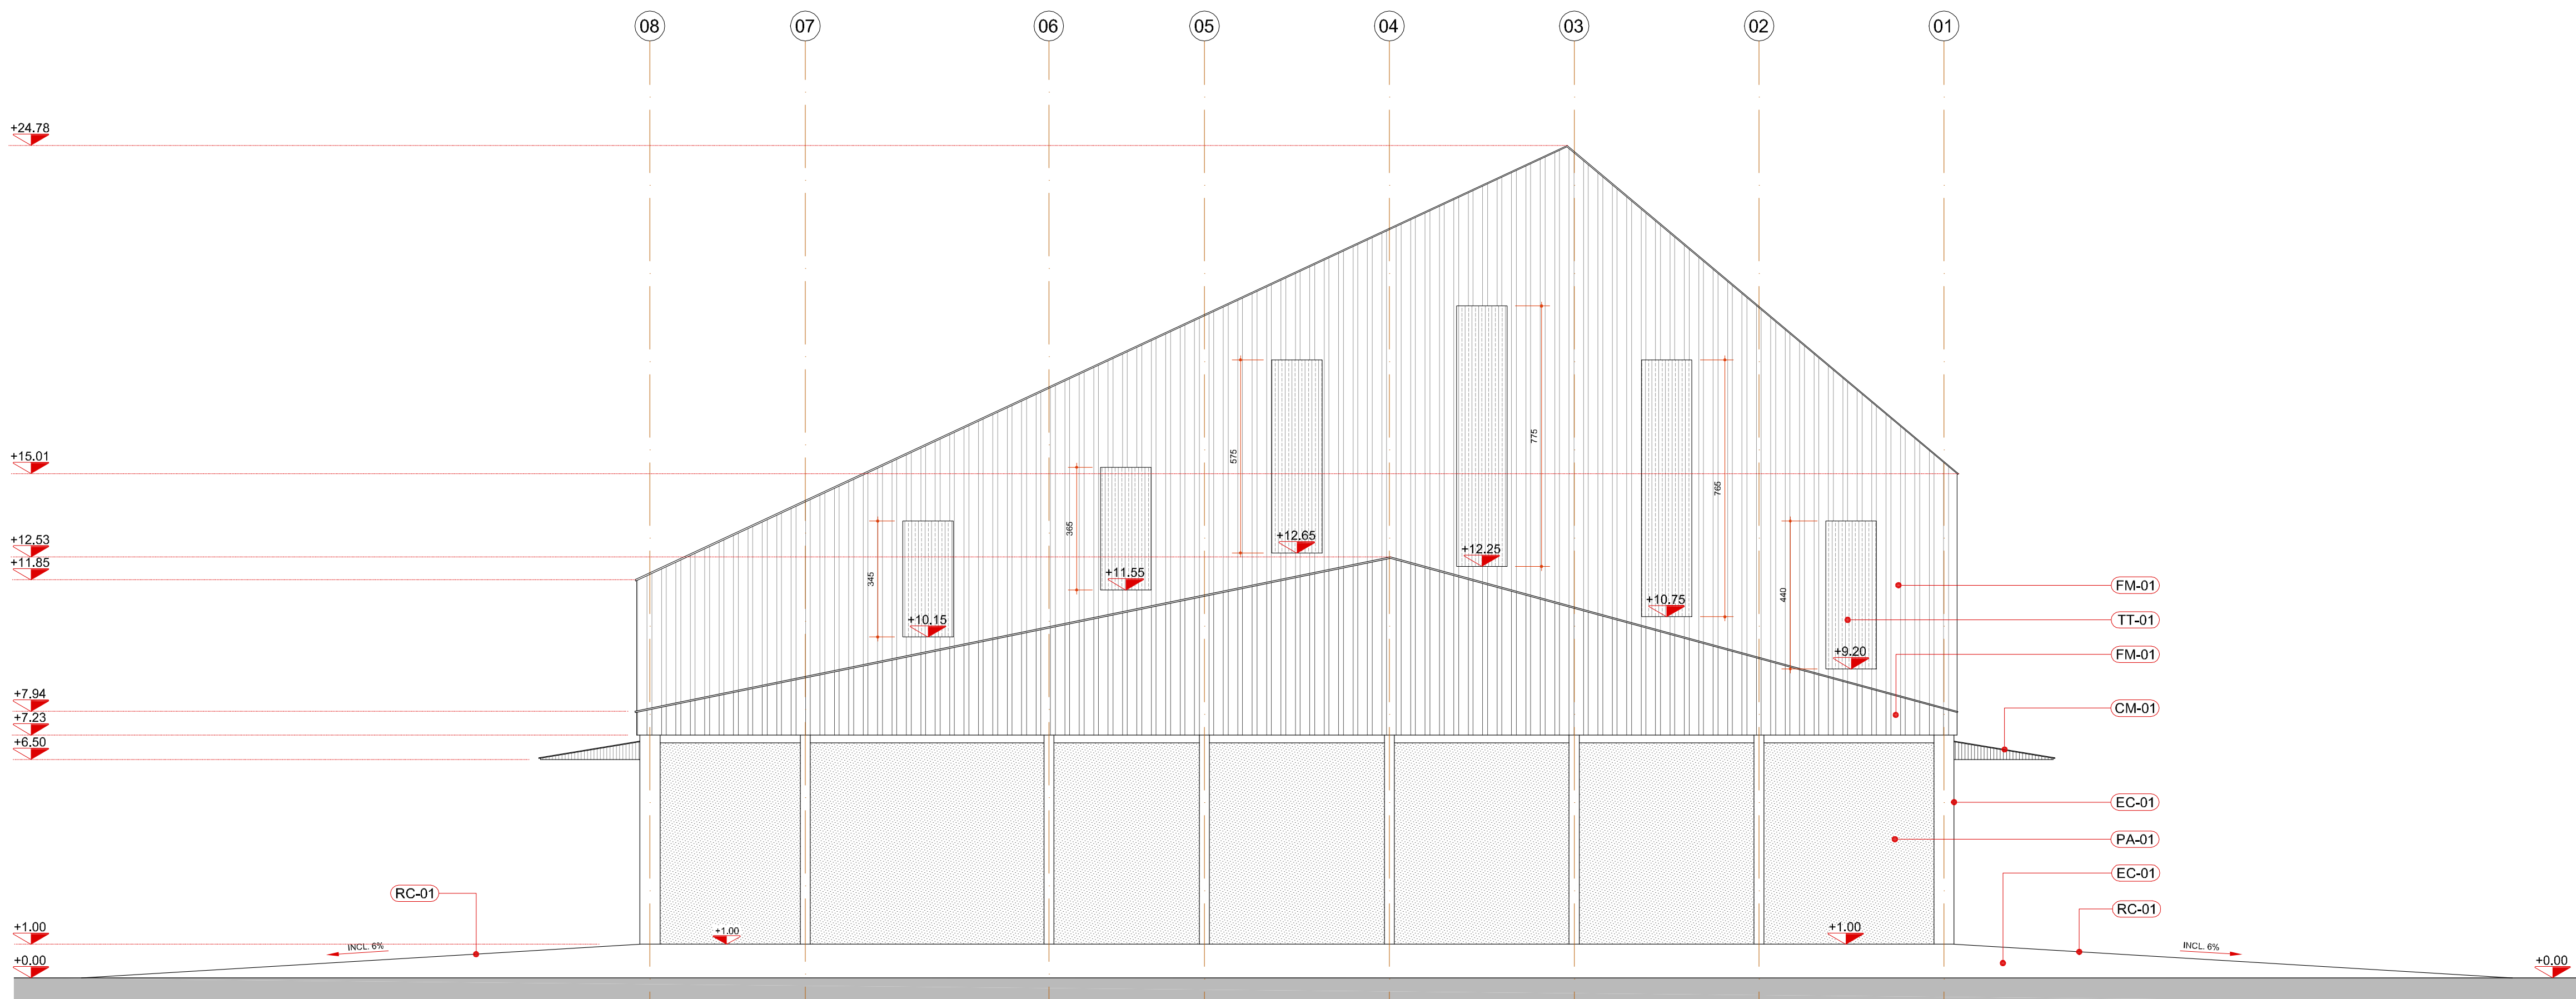


ELEVAÇÃO 01
ESCALA 1:125

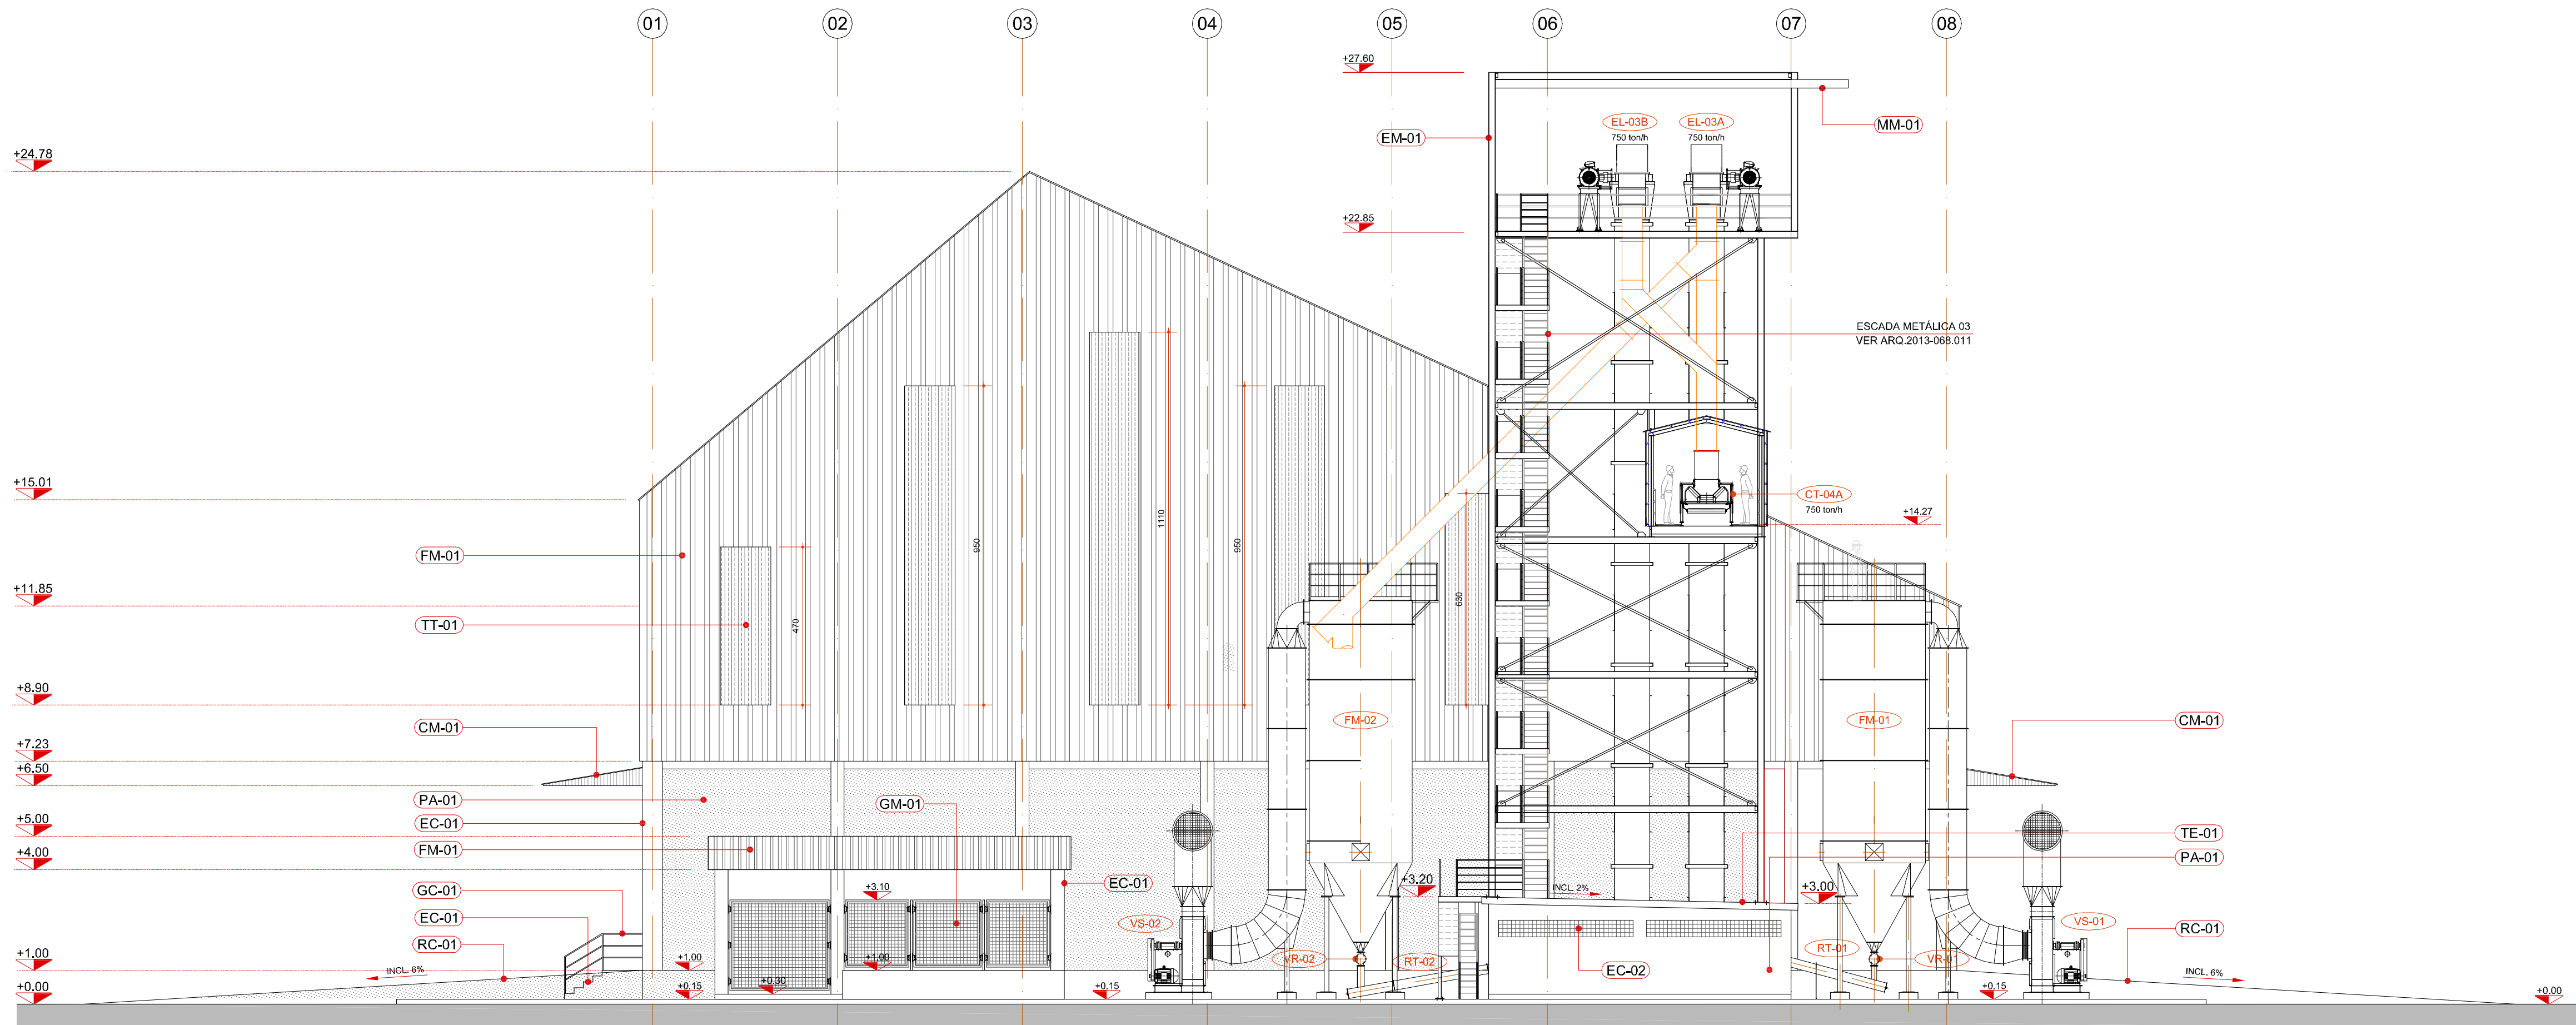

ELEVAÇÃO 03
ESCALA 1:125

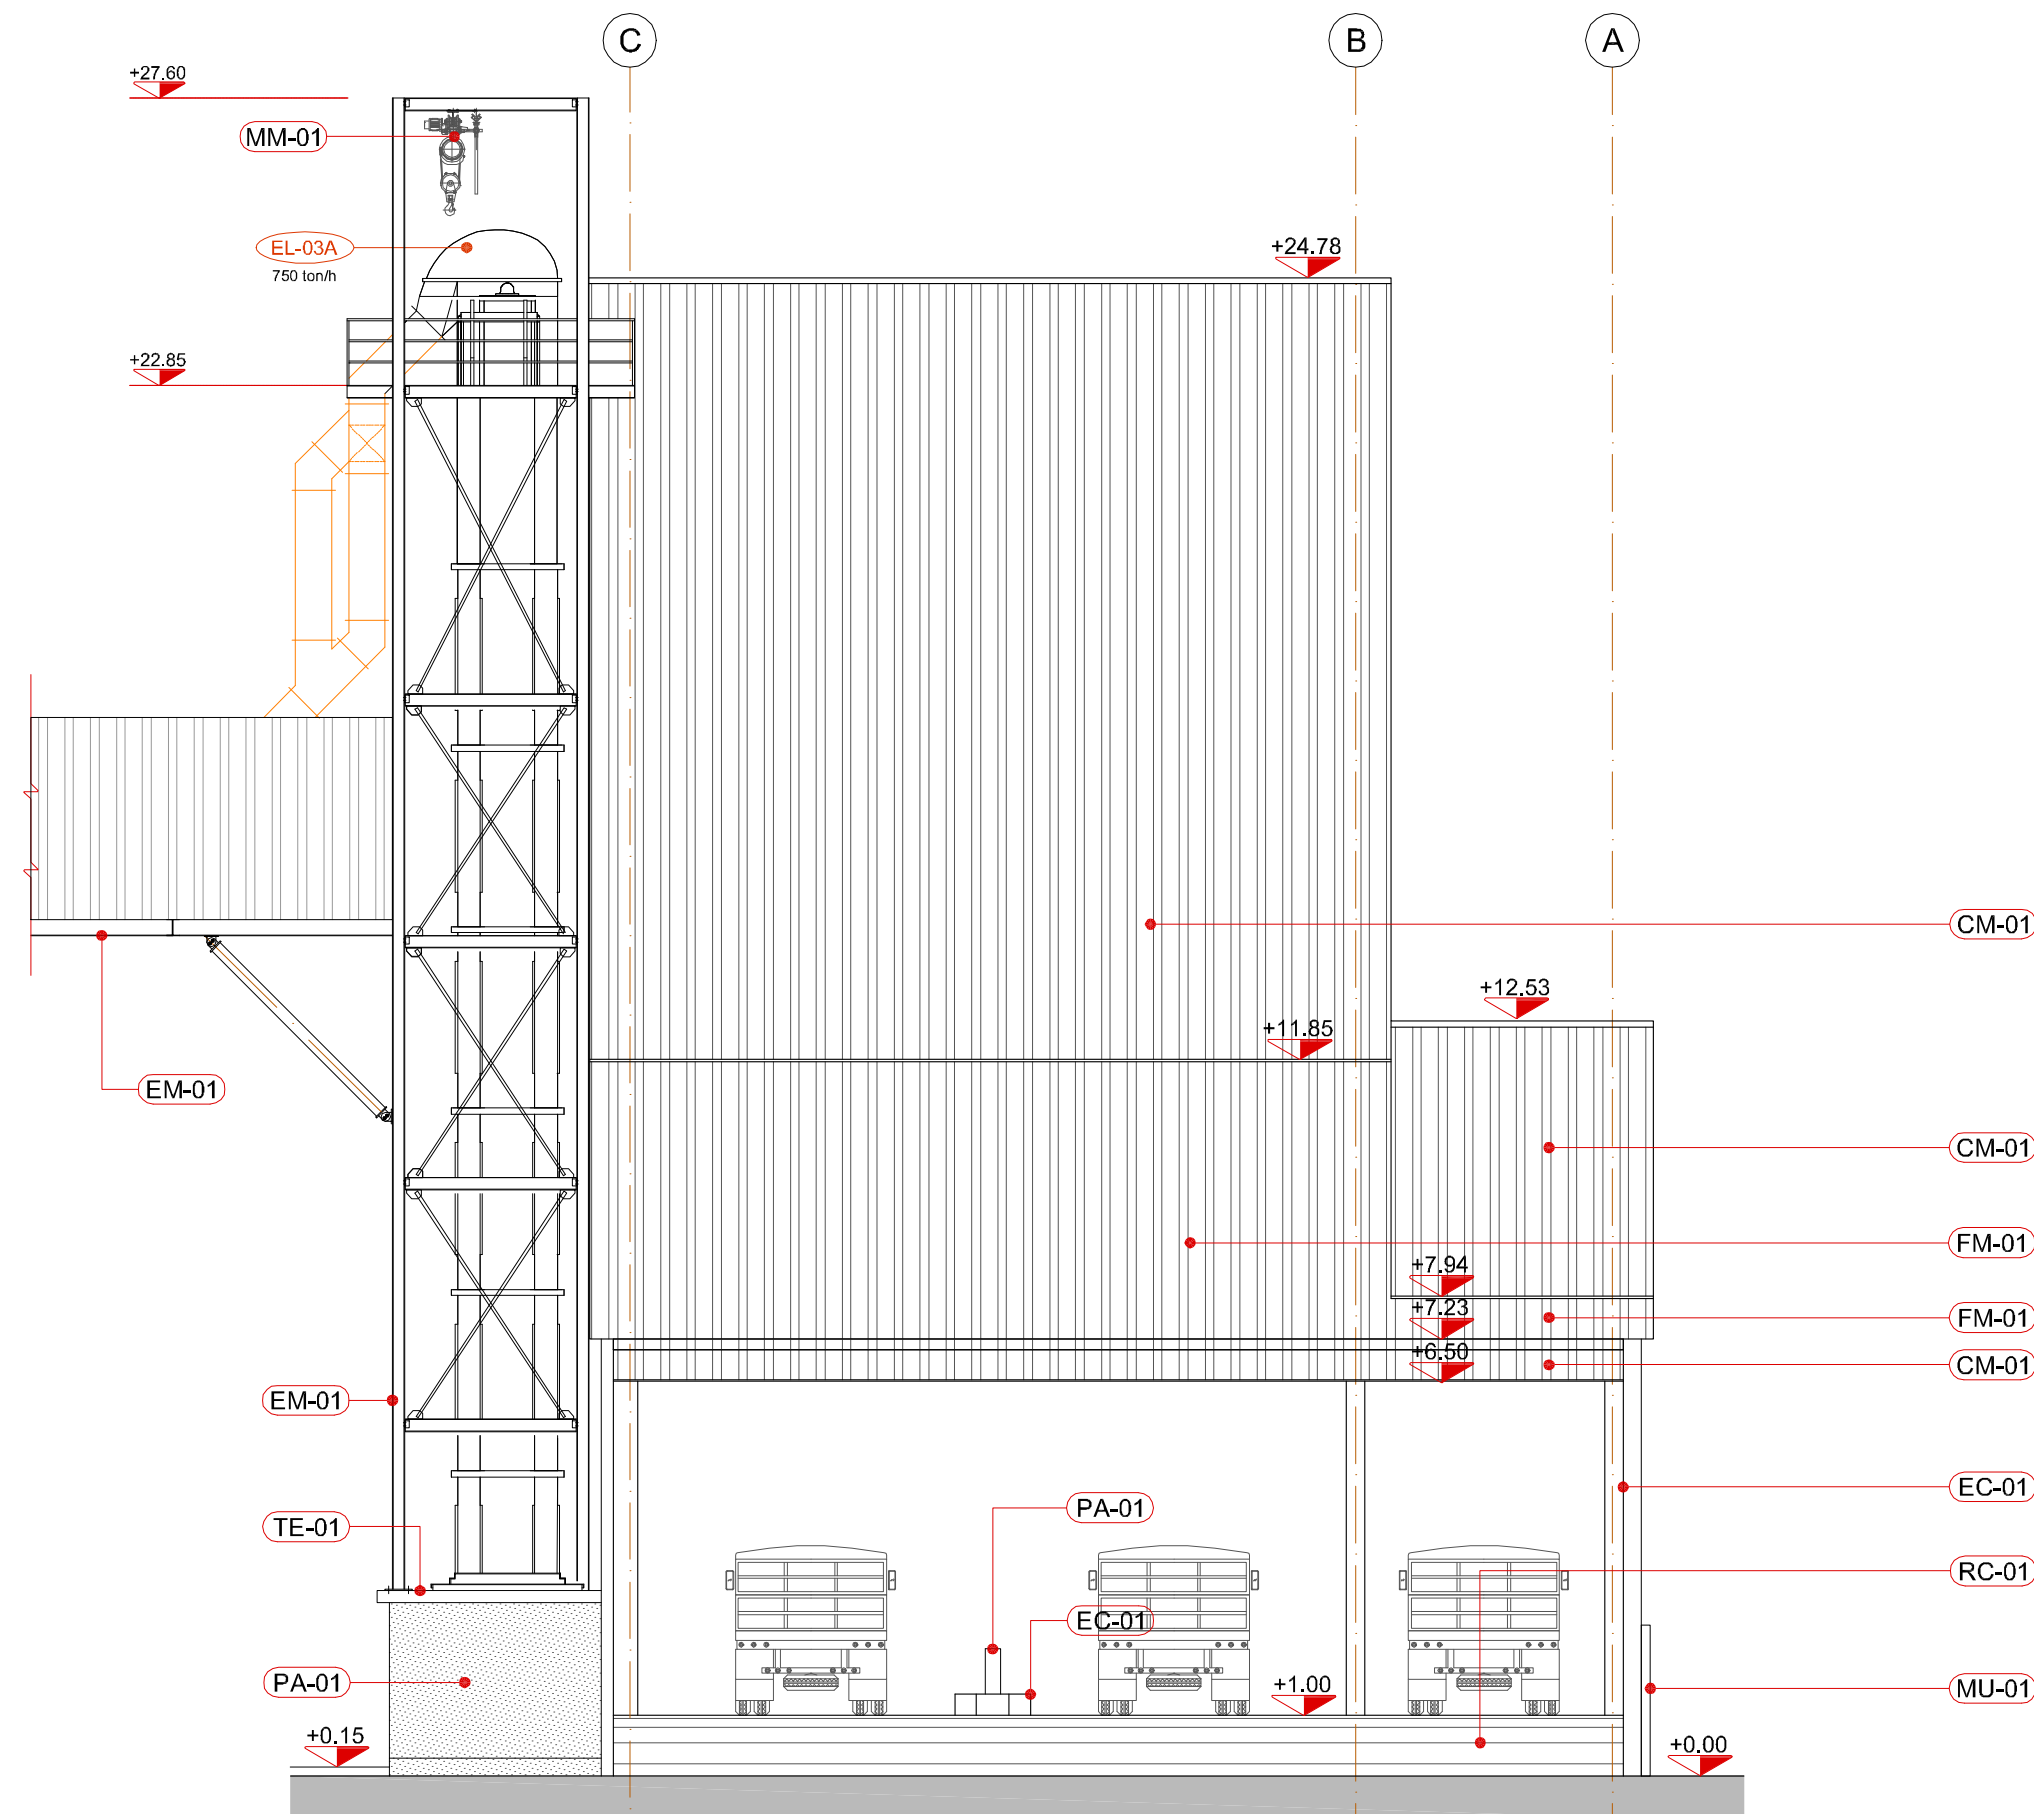

ELEVAÇÃO 02
ESCALA 1:125

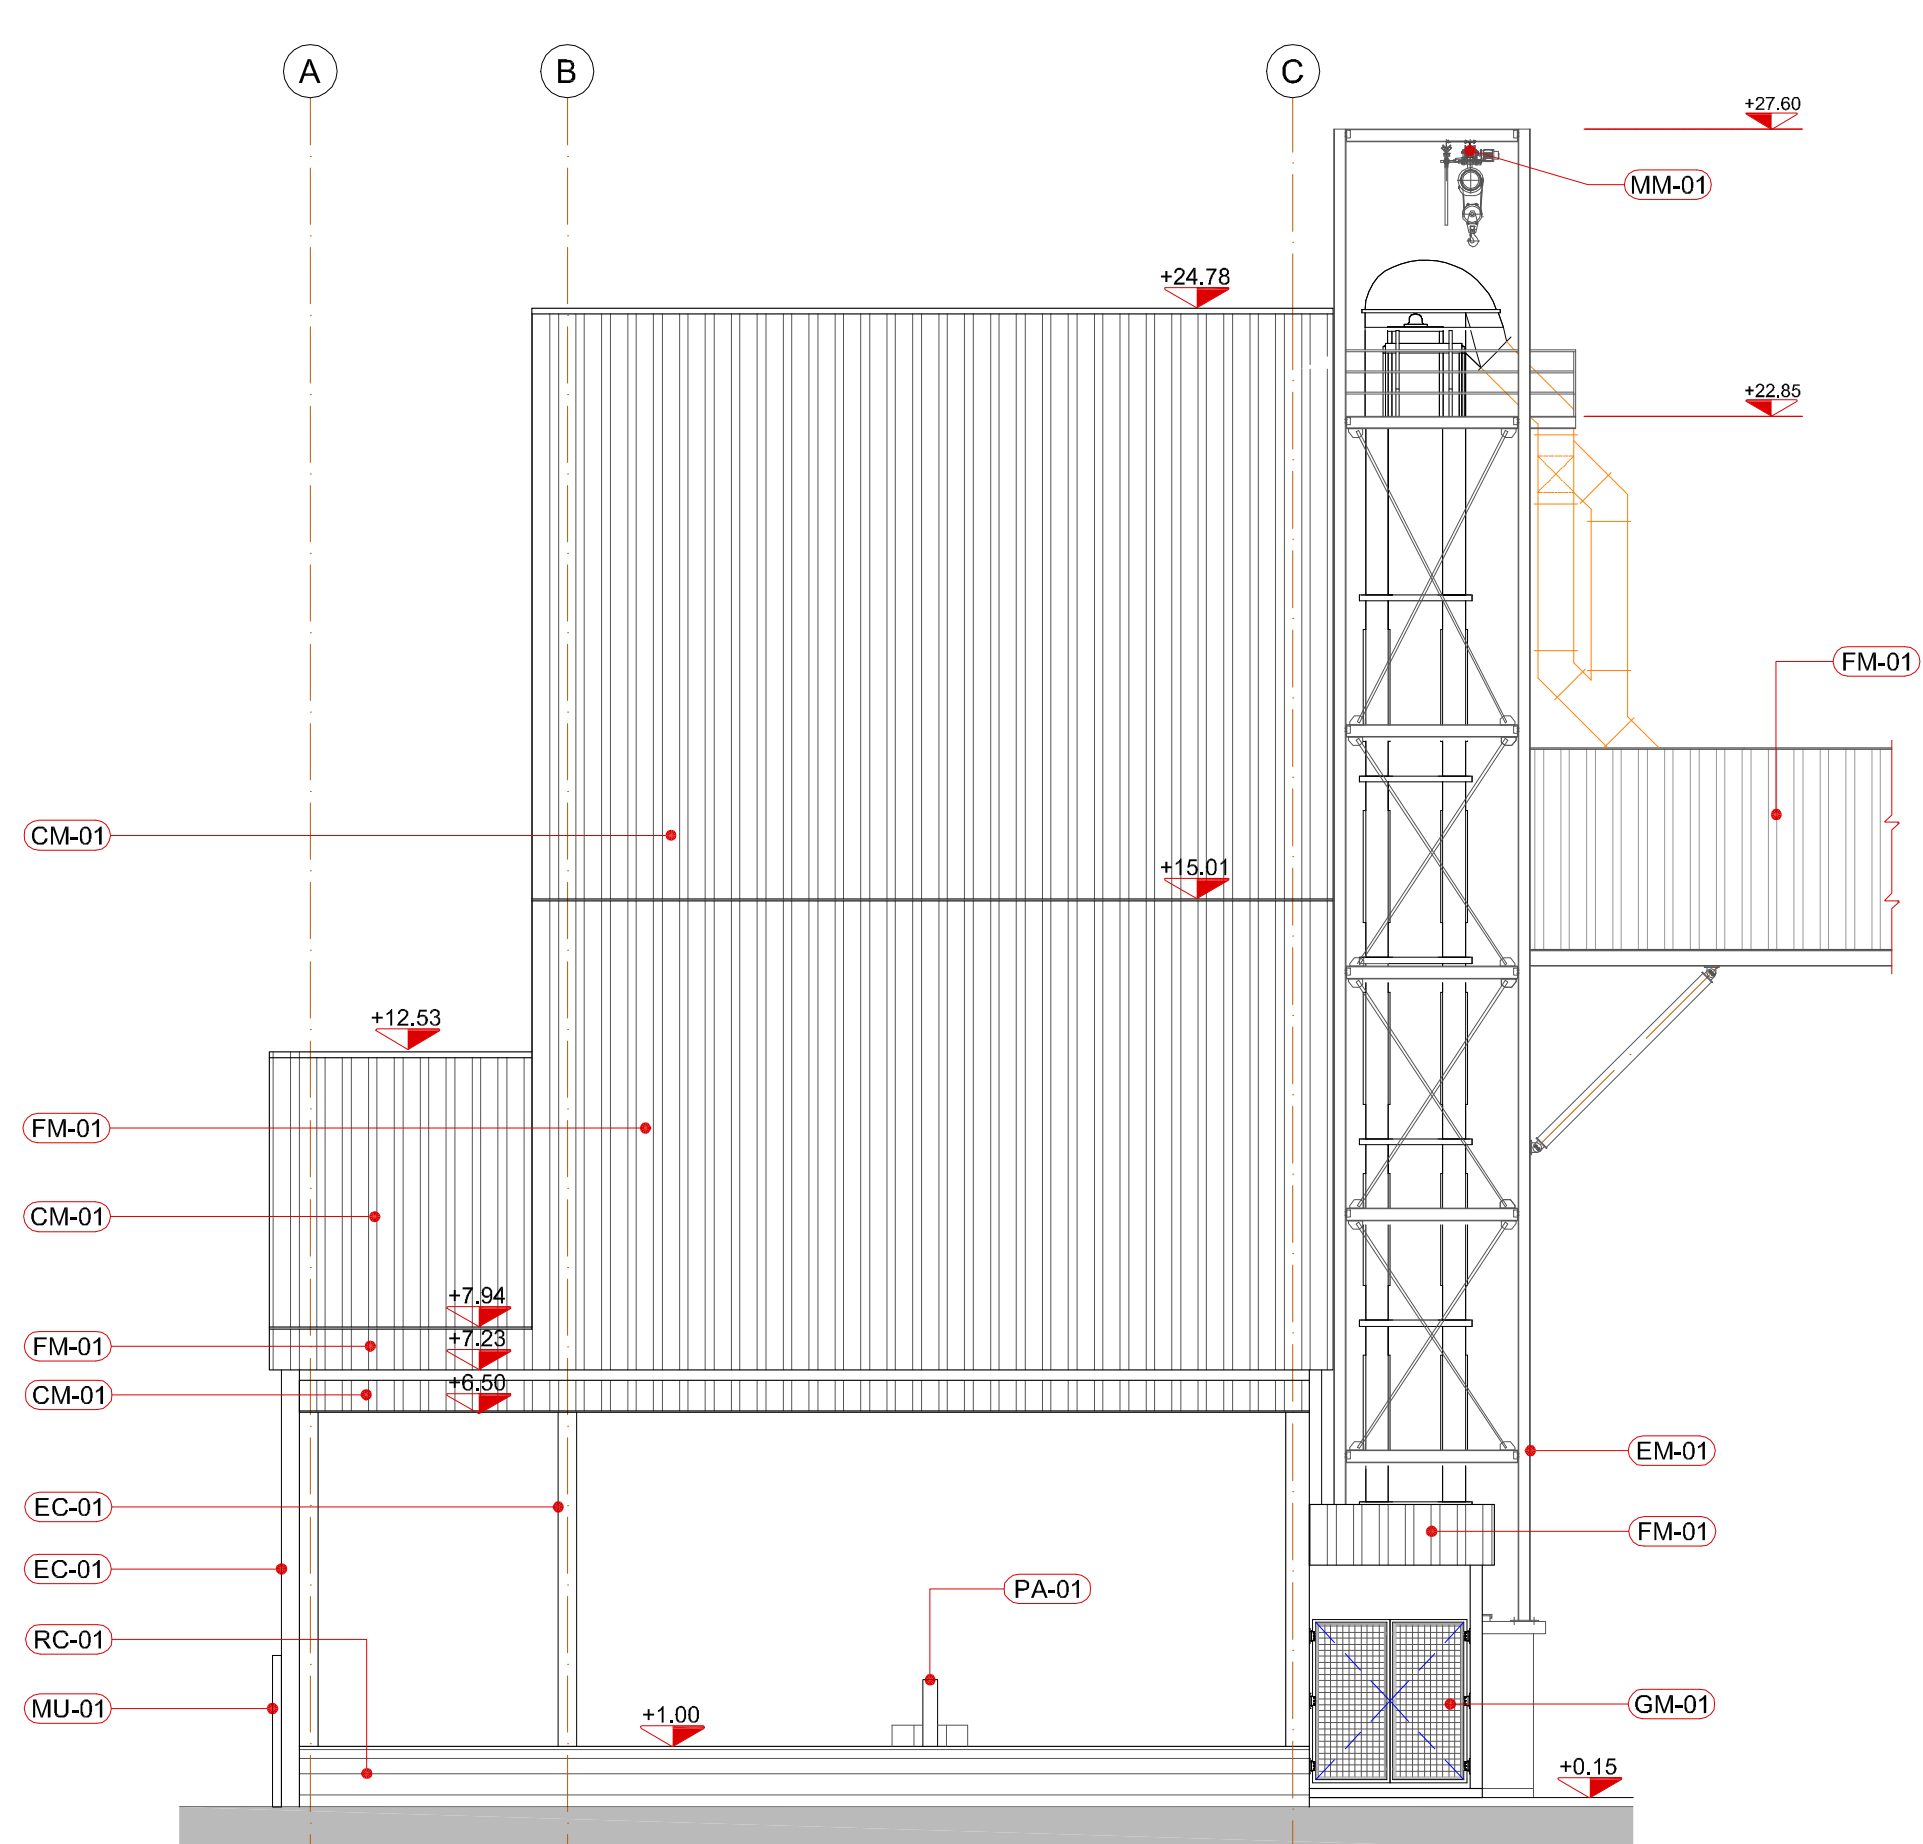

ELEVAÇÃO 04
ESCALA 1:125



CONFIGURAÇÕES PILOTAGE		
COR	PENA	ESP. (mm)
01	01	0,1300
02	07	0,5000
03	07	0,4000
04	07	0,2500
05	05	0,1000
06	07	0,1500
07	07	0,2000
08	08	0,1800
09	09	0,1500
10	10	0,4000
11	14	0,5000
12	12	0,1500
13	07	0,1500
20	07	—
41	07	0,1300
50	50	0,1000
51	02	0,1000
84	84	0,5000
131	07	0,3000
142	142	0,1500
154	154	0,2500
164	164	0,1500
250	250	0,2000
251	251	0,2000
252	252	0,1000
253	253	0,2000

LEGENDA DE ACABAMENTOS:

(EM-01)	FECHAMENTO METÁLICO TELHA ALUZINC TRAPEZOIDAL TP-40 0,6mm; ALINHADO VERTICALMENTE.
(TT-01)	TELHA TRANSLÚCIDA DE POLICARBONATO esp. 2mm. INSTALAÇÃO CONFORME ESPECIFICAÇÃO DO FABRICANTE.
(CM-01)	COBERTURA METÁLICA TELHA ALUZINC TRAPEZOIDAL TP-40 0,6mm
(EC-01)	ESTRUTURA DE CONCRETO REBOCADO E PINTADO COM TINTA 100% ACRÍLICA (COR À DEFINIR).
(EC-02)	ELEMENTO DE CONCRETO VAZADO 10x10cm
(PA-01)	PAREDE EM ALVENARIA CERÂMICA, REBOCADA E PINTADA COM TINTA 100% ACRÍLICA.
(EM-01)	ESTRUTURA METÁLICA GALVANIZADA A FOGO 74 MICRAS
(RC-01)	RAMPA EM CONCRETO ARMADO DESEMPENHADO (VER ESPECIFICAÇÃO NO PROJETO DE ESTRUTURAS)
(TE-01)	LAJE EM CONCRETO ARMADO IMPERMEABILIZADO (VER ESPECIFICAÇÃO NO PROJETO DE ESTRUTURAS)
(MU-01)	MURO EXISTENTE
(GC-01)	GUARDA CORPO METÁLICO H=110cm
(GM-01)	TELHA METÁLICA EM AÇO GALVANIZADO, MARCA GERDAU 2,5 x 2,5cm - PINTURA COR ALUMÍNIO
(MM-01)	MONOVIA METÁLICA (CARGA A DEFINIR COM O FORNECEDOR DO EQUIPAMENTO)

NOTAS

- TODOS OS NÍVEIS ESTÃO INDICADOS EM METROS E TODAS AS COTAS EM CENTÍMETROS, EXCETO INDICADO AO CONTRÁRIO.


- TODOS OS PROJETOS DEVEM SER EXECUTADOS EM CONJUNTO COM AS OUTRAS DISCIPLINAS, QUALQUER DIVERGÊNCIA DEVE SER COMUNICADA IMEDIATAMENTE AOS AUTORES DOS PROJETOS.

- TODOS OS NÍVEIS INDICADOS DEVERÃO SER CONFERIDOS E DEVIDAMENTE LOCADOS ANTES DO INÍCIO DAS ATIVIDADES, A RESPONSABILIDADE PELA CORRETA INSTALAÇÃO DE NÍVEIS E BASES DE EQUIPAMENTOS SERÁ POR CONTA DA CONTRATADA. QUALQUER DIVERGÊNCIA ENCONTRADA ENTRE PROJETO E REALIDADE DEVERÁ SER COMUNICADA IMEDIATAMENTE AOS AUTORES DO PROJETO. QUALQUER RETRABALHO E OU CUSTO ADICIONAL SERÁ POR CONTA DA CONTRATADA.

LEGENDA CIVIL

 BLOCOS CERÂMICOS 14x19x29cm

 ESTRUTURA DE CONCRETO ARMADO

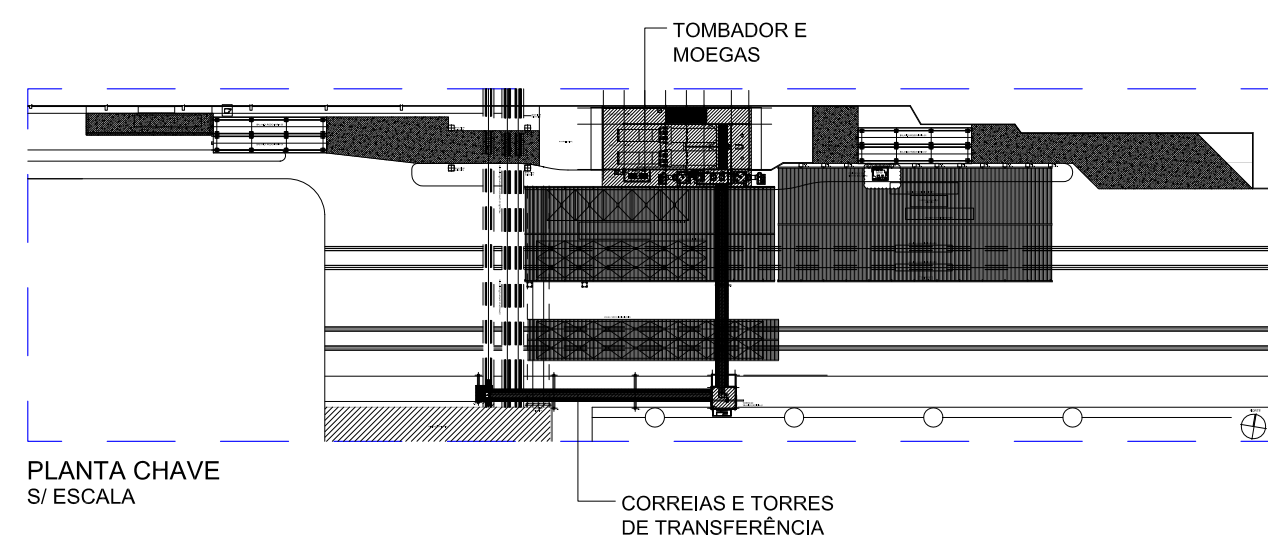

NOME E ASSINATURA DO RESPONSÁVEL TÉCNICO:

ARQ. LUI ANDRÉ APPEL
CAU-SC: A-59235-8

05	REPOSICIONAMENTO DO PILARE 04	28.01.2016	MPS
04	REPOSICIONAMENTO DOS PILARES 03 E 04	27.11.2015	MPS
03	REVISÃO GERAL	30.09.2013	MPS
02	REVISÃO NA MOEGA 03 E NA POSIÇÃO DA UNIDADE HIDRÁULICA	23.09.2013	MPS
01	APROVADO PARA PROJETO EXECUTIVO	18.09.2013	MPS
00	EMISSÃO INICIAL	05.08.2013	MPS
Nº	DESCRIÇÃO	DATA REVISÃO	RESPONSÁVEL

QUADRO DE REVISÕES

EMITENTE:



RUA: 25 DE AGOSTO, 143 - BAIRRO: ITROUPAVA NORTE
CEP: 89053-300 BLUMENAU / SC - FONE: (47) 3323-5347
email: mps@mpsprojetos.com.br


NOME DO PROJETO:

IMPLANTAÇÃO DE NOVA MOEGA RODOVIÁRIA


ARQUIVO: ARQ.2013-068.006.REV04-CORTES GERAIS.dwg		DIMENSÕES:	779x420
CLIENTE:	DATA INICIAL: 05.08.2013	DESENHO:	MPS
	FINALIDADE: PROJETO EXECUTIVO	ESCALA:	1:200
 A.O.C.E.P. Avenida Cel. José Lobo, nº 407 Cep: 83.203-340 - Oceania Fone / Fax : (41) 3425-3960 Paranaguá - Paraná.		DISCIPLINA	ARQUITETURA
DESCRIÇÃO: A.O.C.E.P. PARANAGUÁ-PR NOVA MOEGA RODOVIÁRIA CORTE GERAIS		FOLHA:	ARQ.006

TODAS AS DIMENSÕES DEVERÃO SER VERIFICADAS NO LOCAL, QUALQUER DIVERGÊNCIA DEVE SER COMUNICADA AOS AUTORES DO PROJETO IMEDIATAMENTE. NÃO ESCALAR O DESENHO.


REV. 04

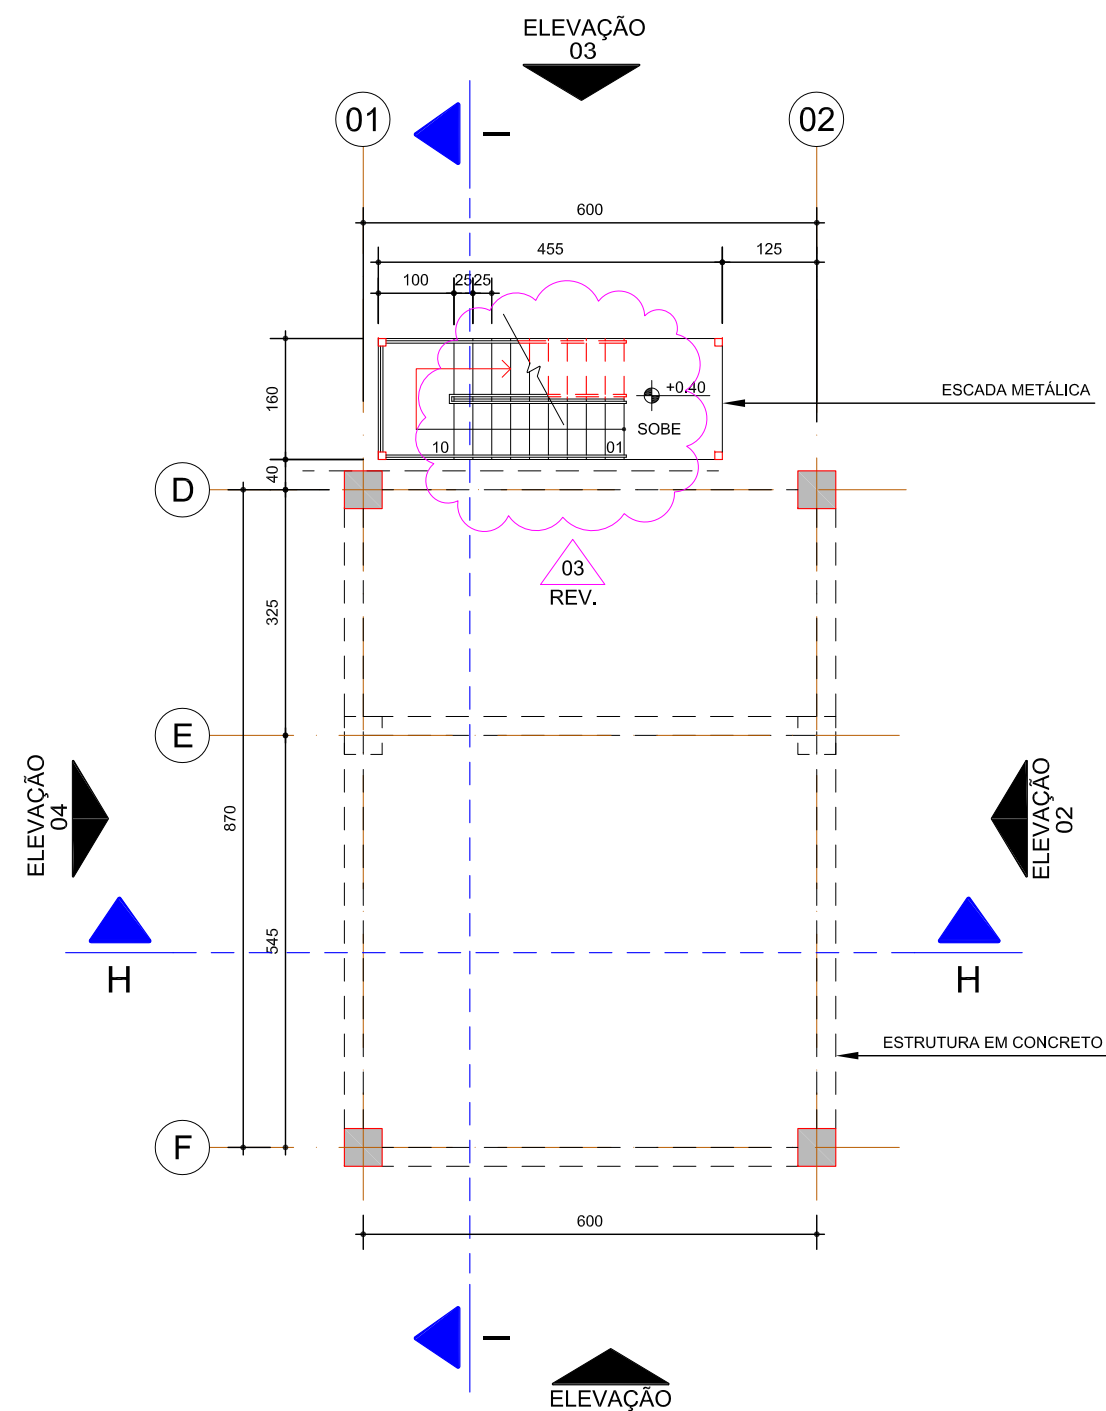


PLANTA BAIXA NÍVEL +0,30m
ESCALA 1:100

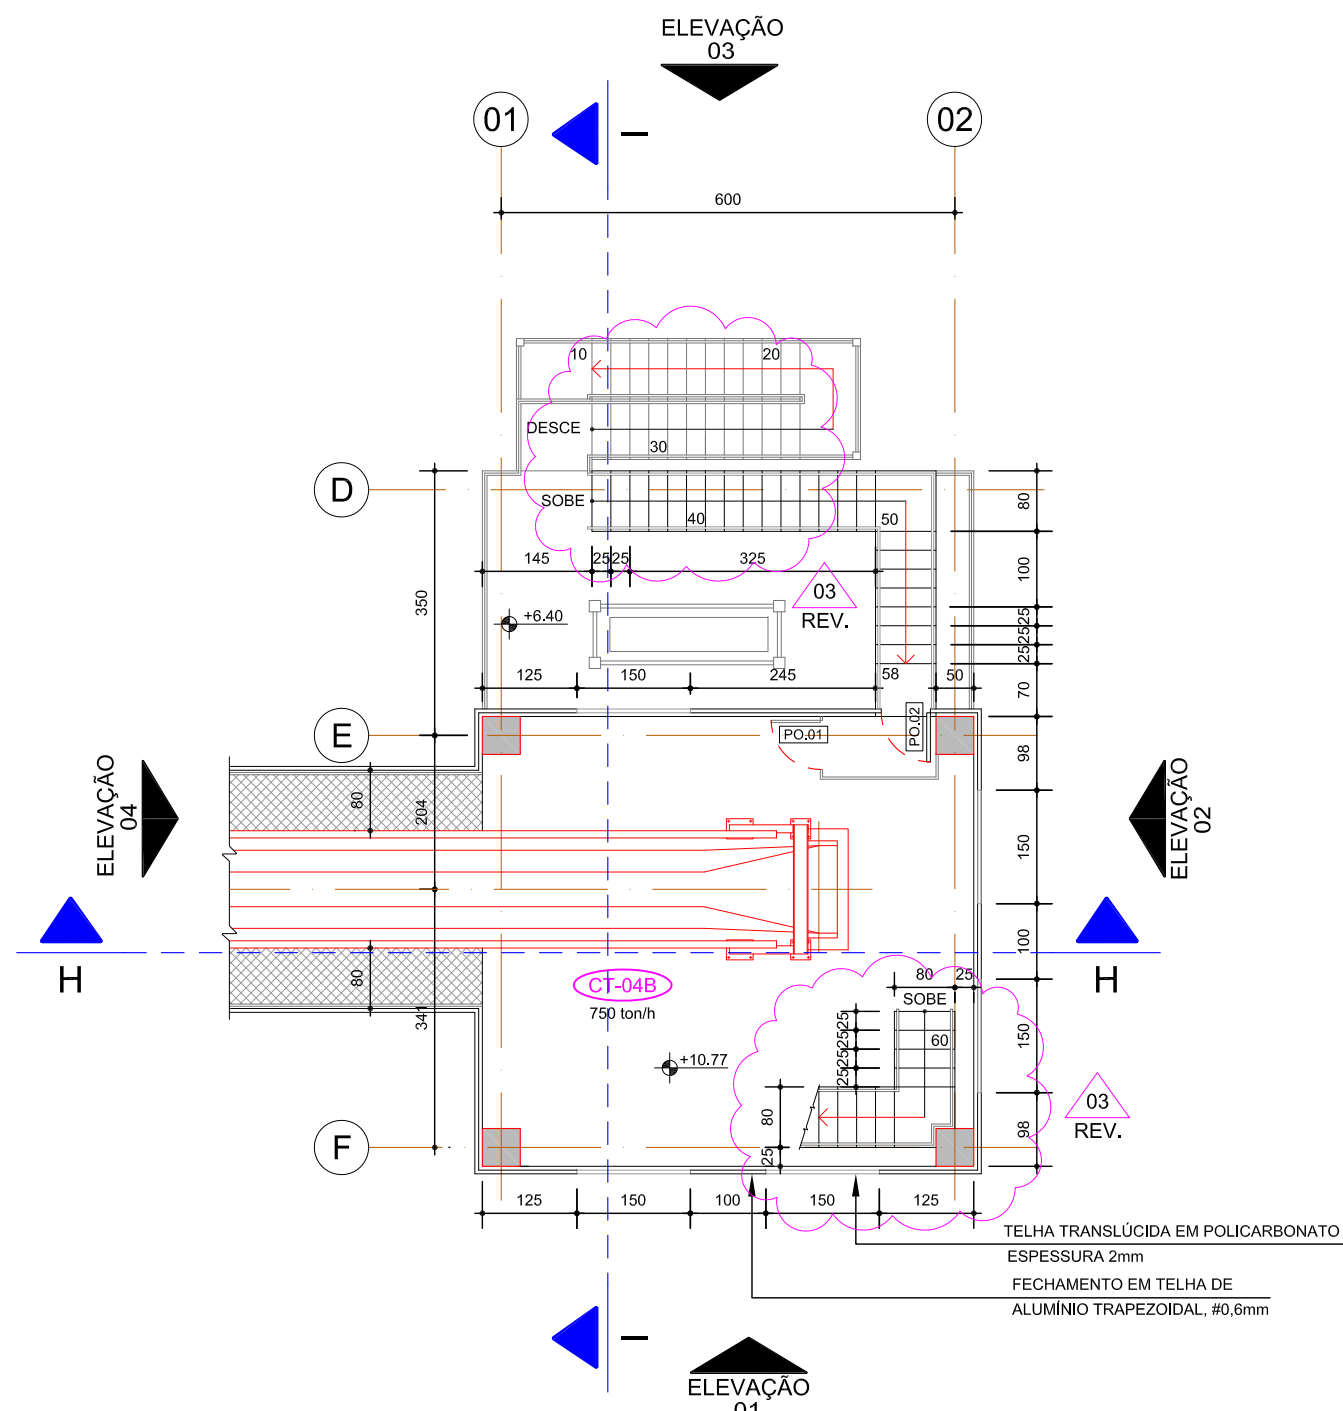


PLANTA BAIXA NÍVEL +10,77m
ESCALA 1:100

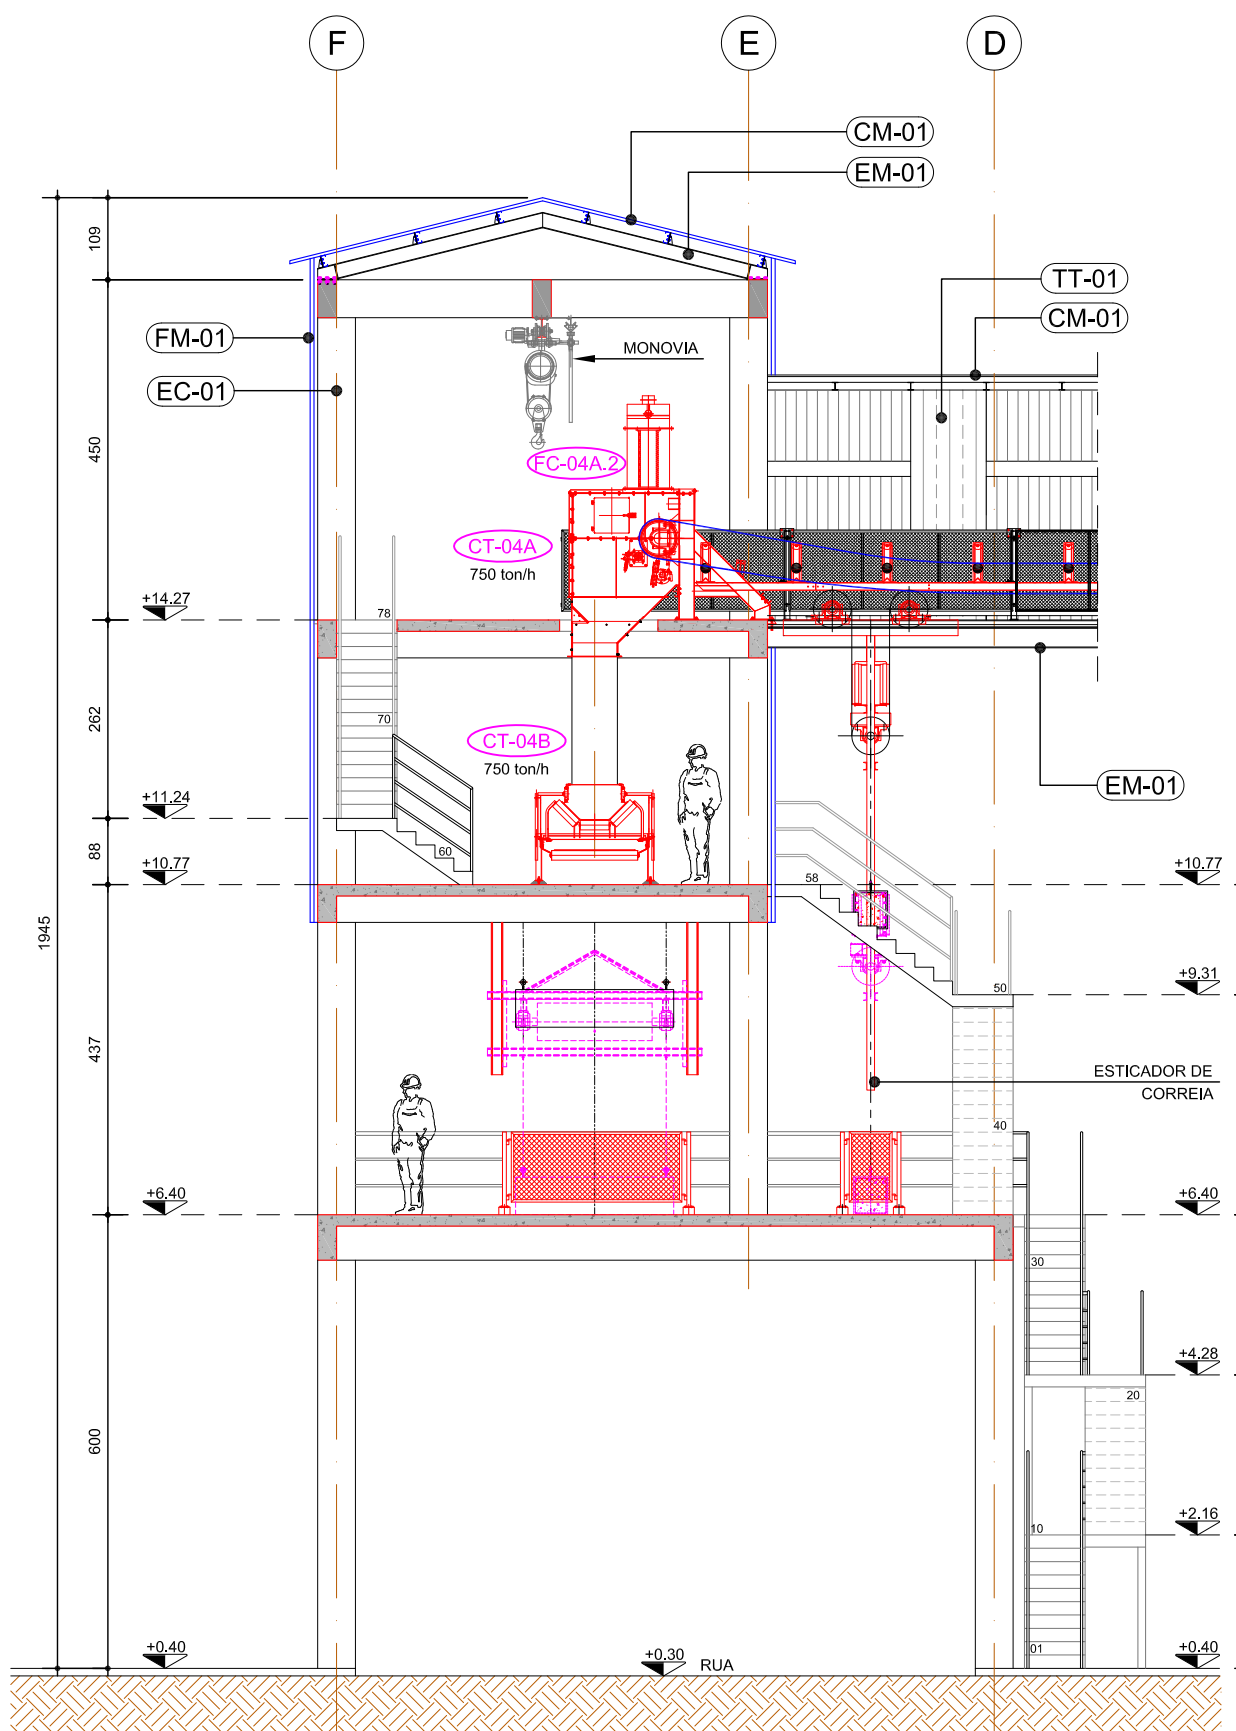


CORTE II
ESCALA 1:100

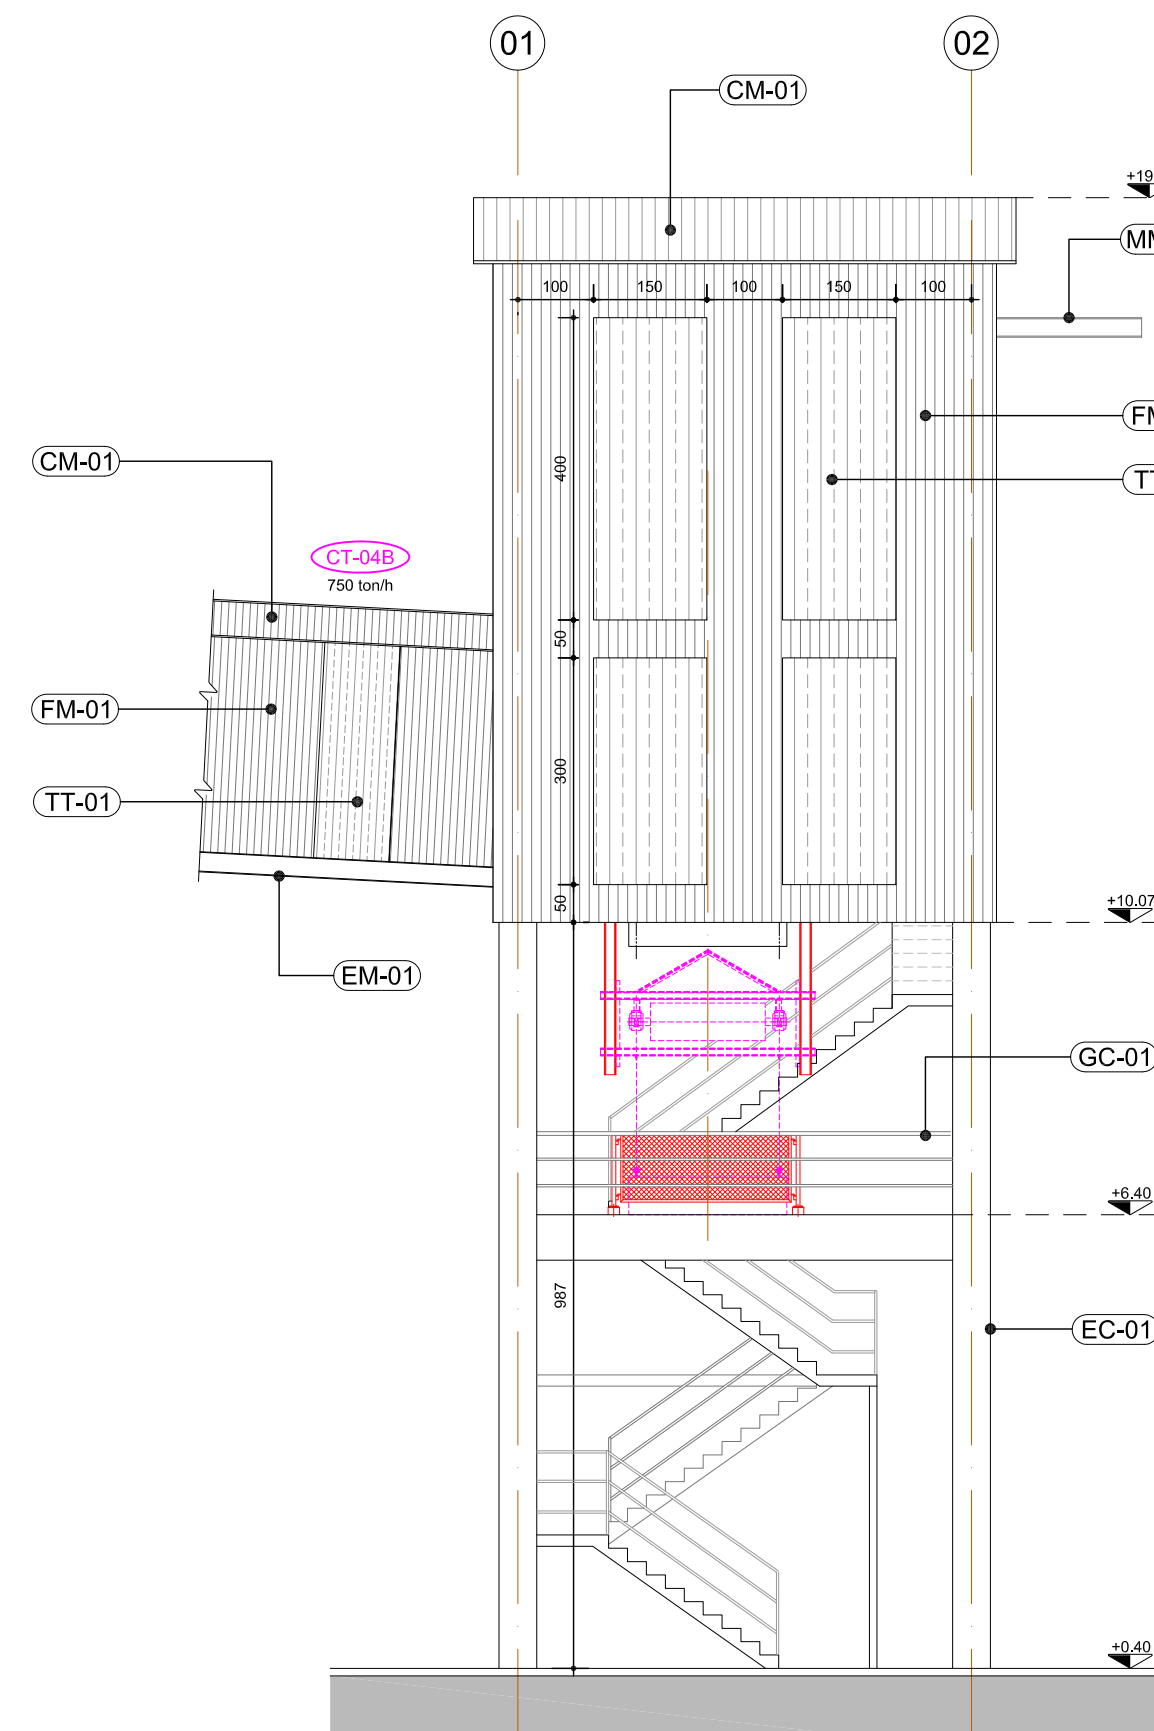


ELEVACÃO 01
ESCALA 1:100

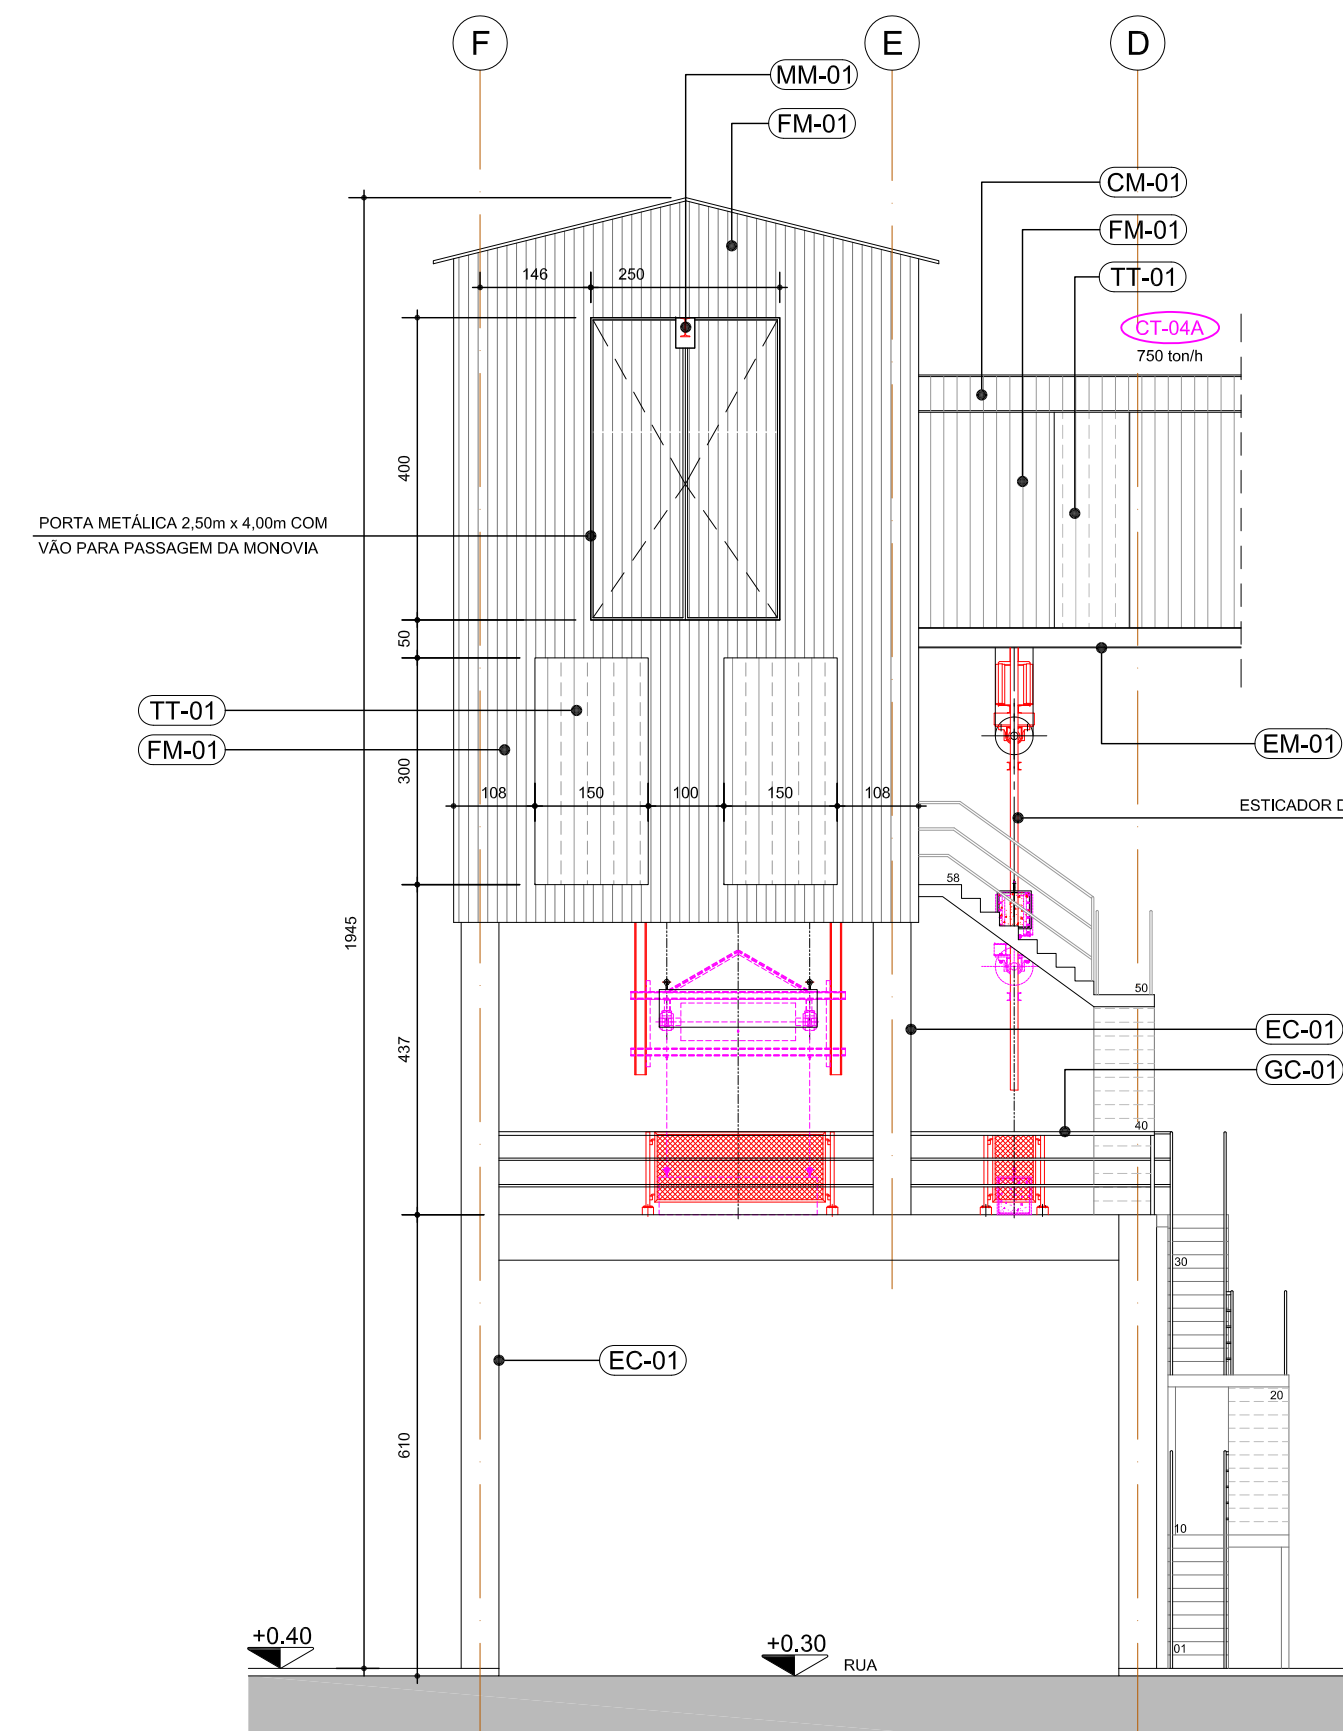


ELEVACÃO 02
ESCALA 1:100

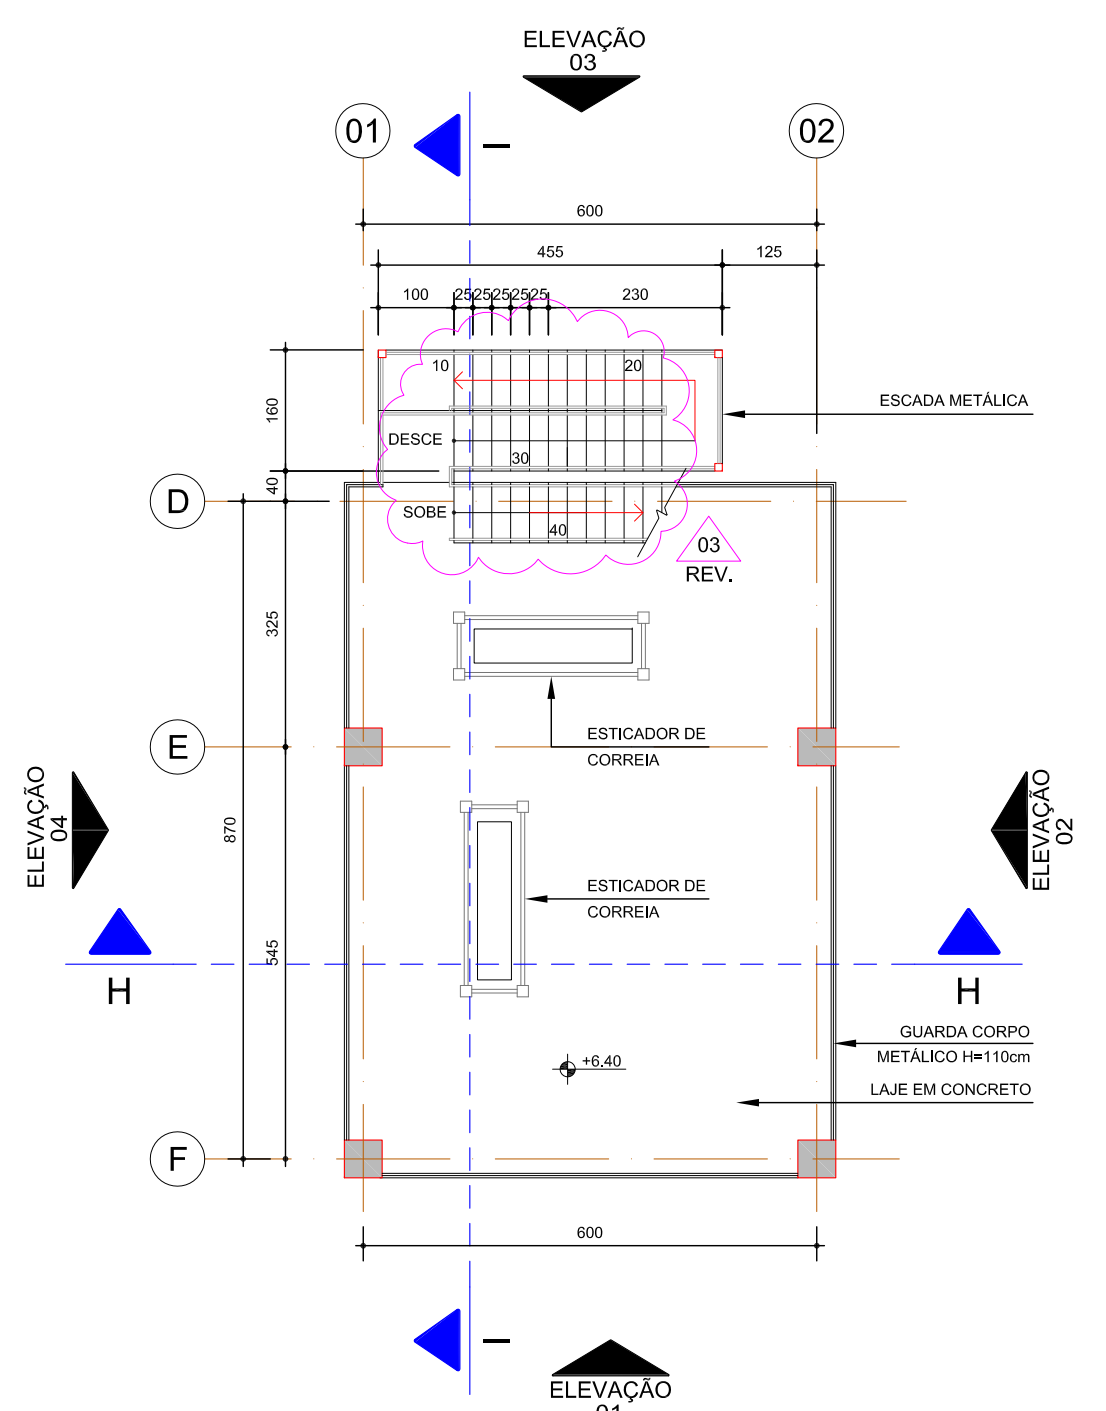


PLANTA BAIXA NÍVEL +6,40m
ESCALA 1:100

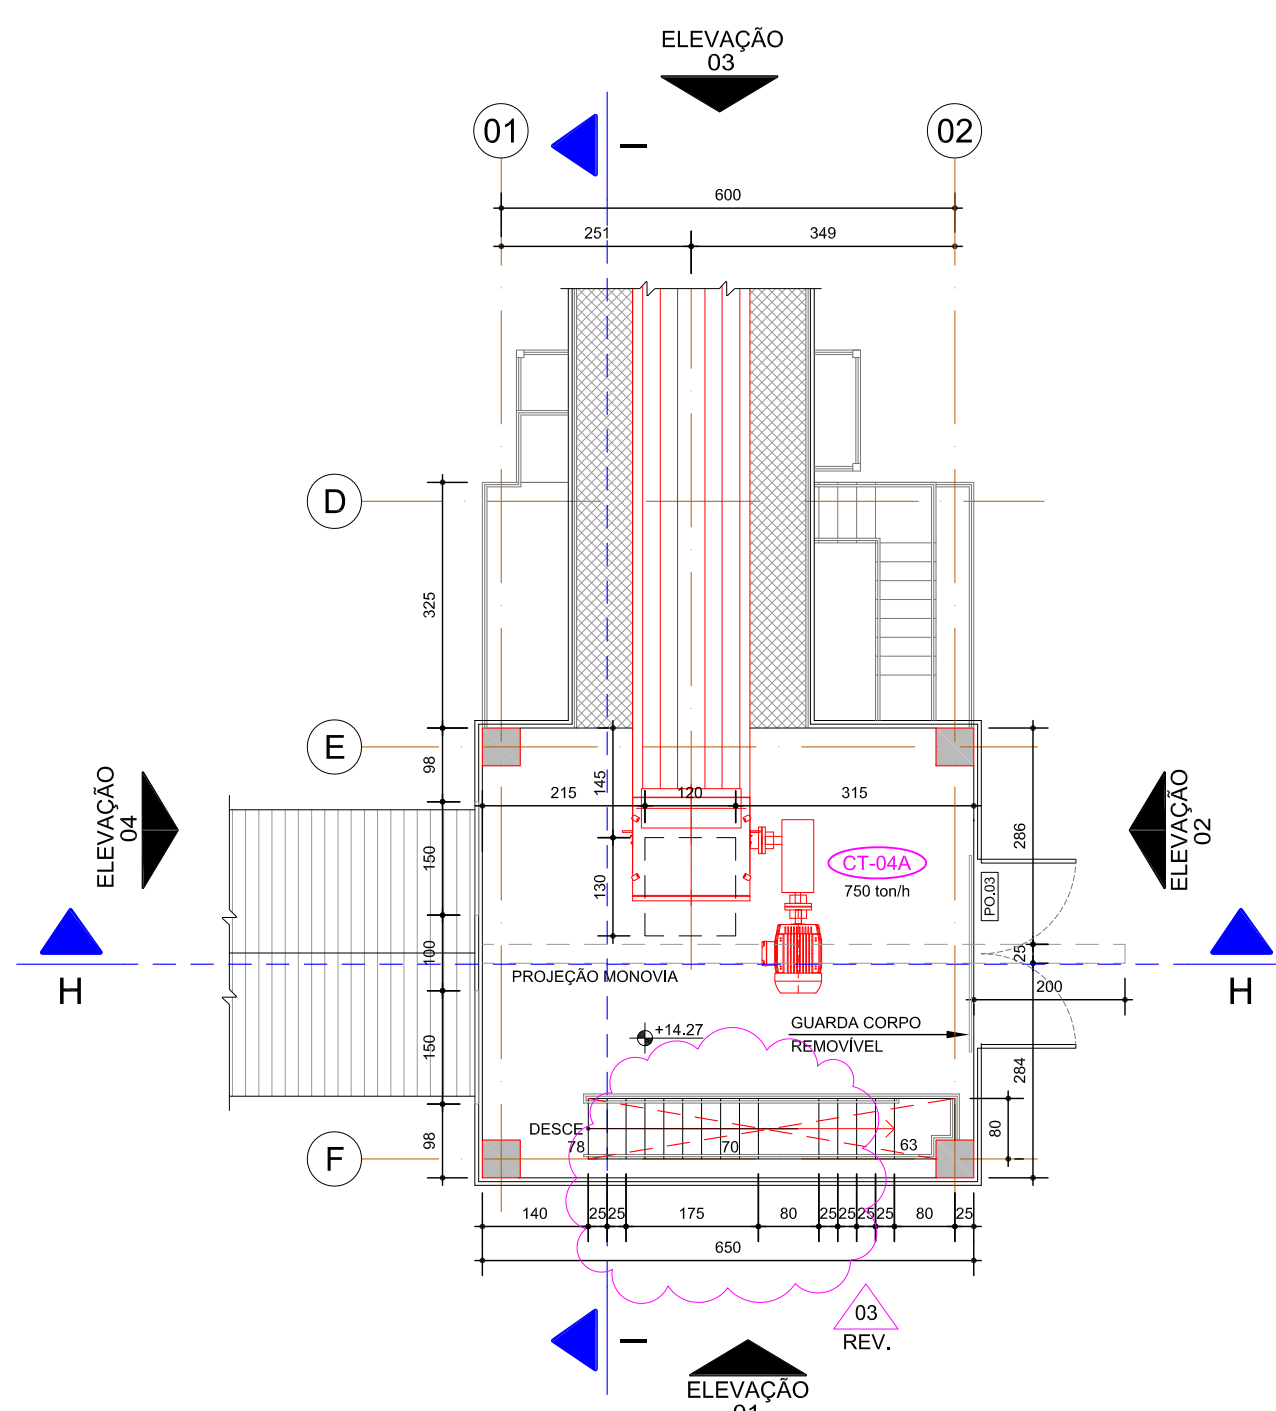


PLANTA BAIXA NÍVEL +14,27m
ESCALA 1:100

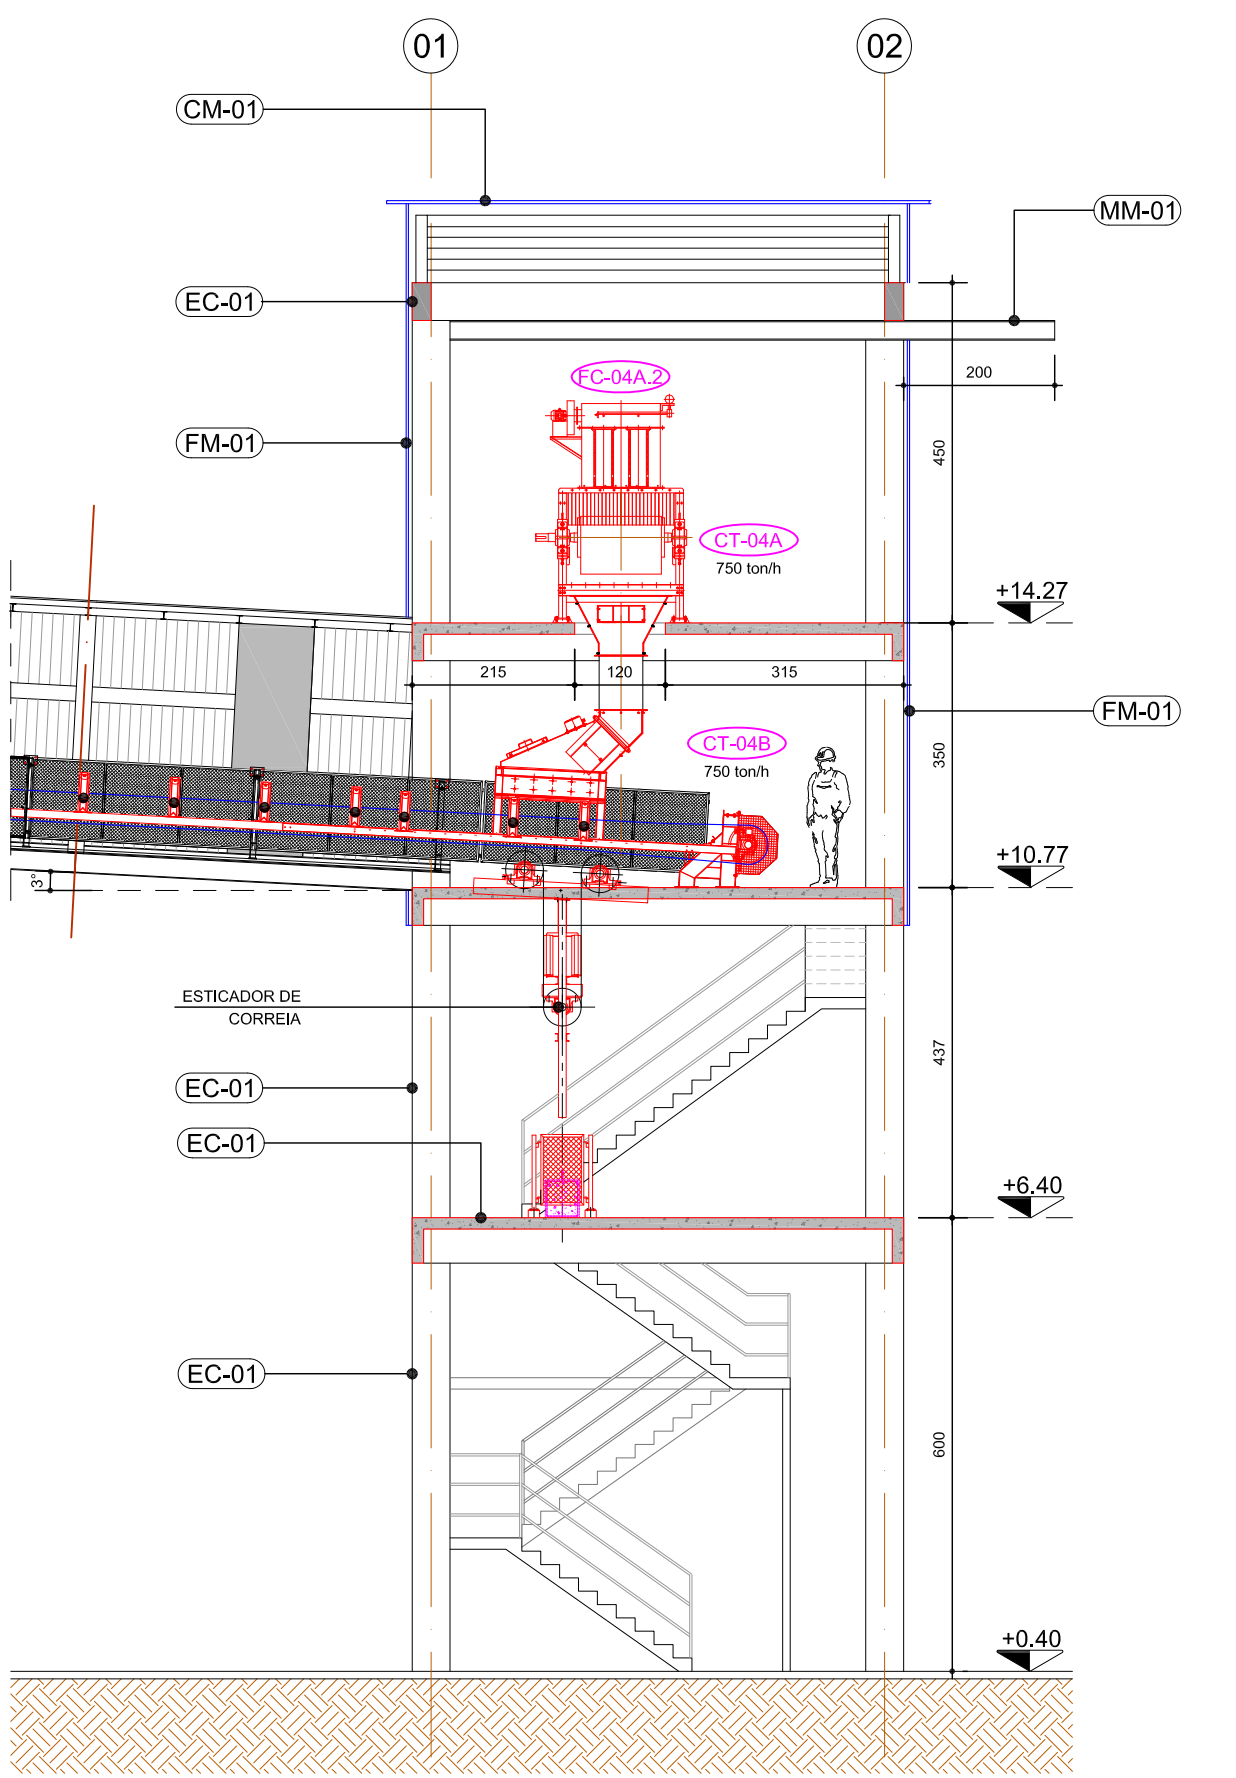

CORTE HH
ESCALA 1:100

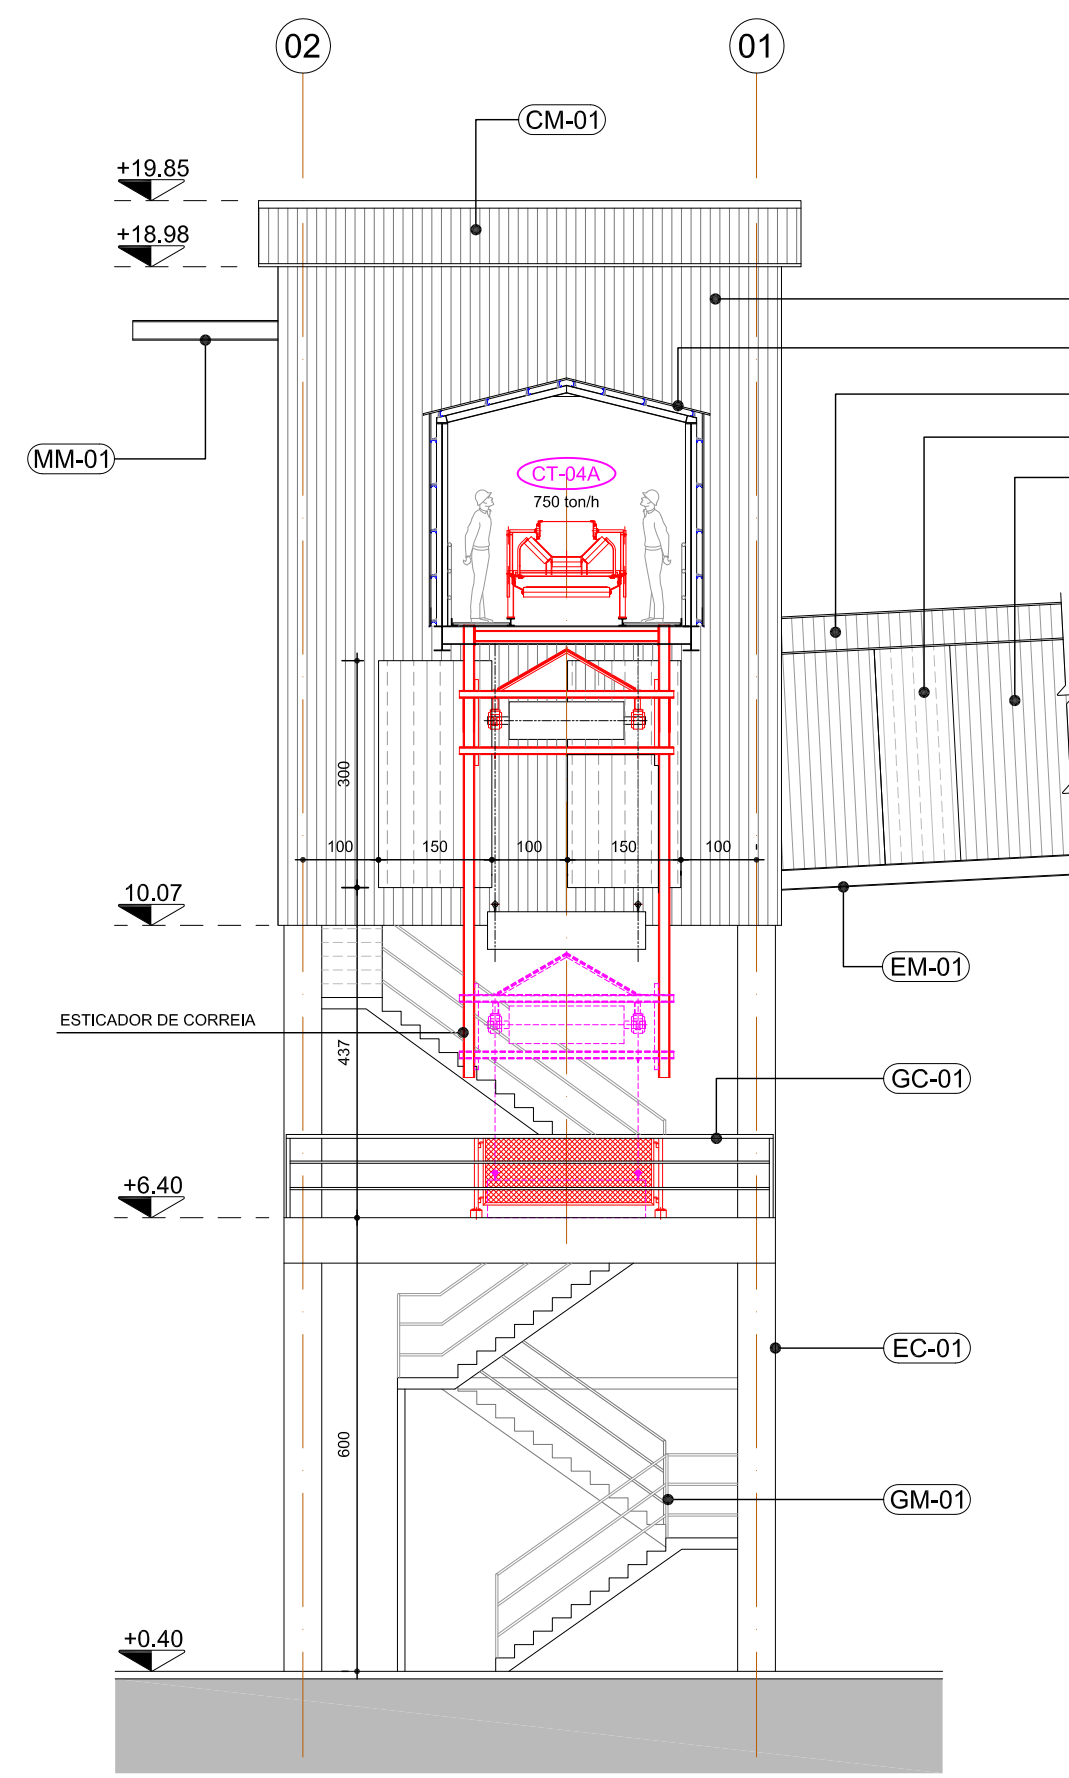

ELEVACÃO 03
ESCALA 1:100

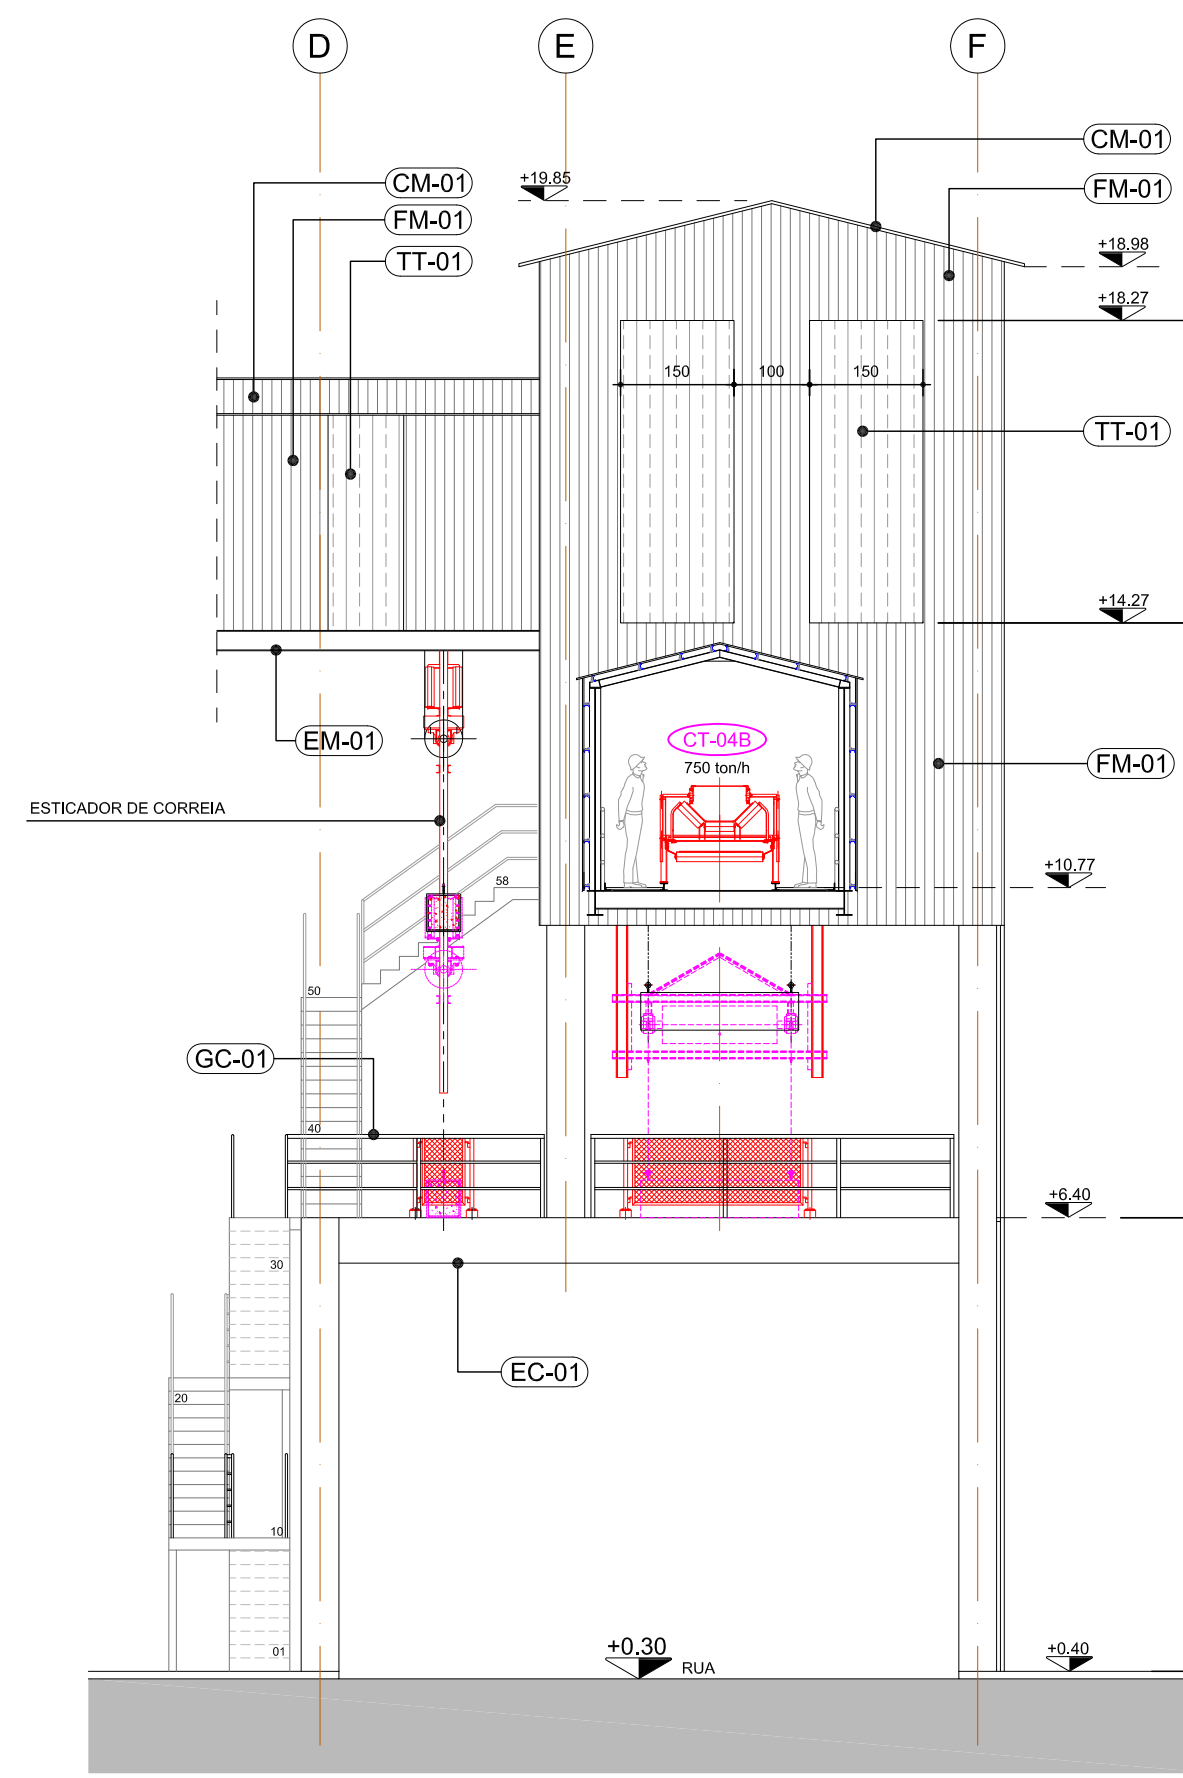

ELEVACÃO 04
ESCALA 1:100

NOTAS

- TODOS OS NÍVEIS ESTÃO INDICADOS EM METROS E TODAS AS COTAS EM CENTÍMETROS, EXCETO INDICADO AO CONTRÁRIO.
- TODOS OS PROJETOS DEVEM SER EXECUTADOS EM CONJUNTO COM AS OUTRAS DISCIPLINAS, QUALQUER DIVERGÊNCIA DEVE SER COMUNICADA IMEDIATAMENTE AOS AUTORES DOS PROJETOS.

LEGENDA CIVIL


- BLOCOS CERÂMICOS 14x19x29cm
- ESTRUTURA DE CONCRETO

RELAÇÃO DE ESQUADRIAS

CÓDIGO	LARG.	ALT.	FEIT.	QUANT.	ESPECIFICAÇÕES
ESQUADRIAS DE ALUMÍNIO - PORTAS					
P.01	65	210	-	01	PORTA METÁLICA COM TELA ANTI PASSARO
P.02	65	210	-	01	PORTA EM TELHA DE ALUMÍNIO TRAPEZOIDAL #0,6mm
P.03	250	400	-	01	TELHA EM ALUMÍNIO TRAPEZOIDAL #0,6mm - GIRO 02 FOLHAS

LEGENDA DE ACABAMENTOS:

- (FM-01) FECHAMENTO METÁLICO TELHA ALUZINC TRAPEZOIDAL TP-40 / 0,6mm, ALINHADO VERTICALMENTE. RECOBRIMENTO TRANSVERSAL 1 ½ ONDA.
- (TT-01) TELHA TRANSLÚCIDA DE POLICARBONATO esp. 2mm, INSTALAÇÃO CONFORME ESPECIFICAÇÃO DO FABRICANTE.
- (CM-01) COBERTURA METÁLICA TELHA ALUZINC TRAPEZOIDAL TP-40 / 0,6mm
- (EC-01) ESTRUTURA DE CONCRETO REBOCADO E PINTADO COM TINTA 100% ACRÍLICA (COR À DEFINIR).
- (EC-02) ELEMENTO DE CONCRETO VAZADO 10x10cm
- (PA-01) PAREDE EM ALVENARIA CERÂMICA, REBOCADA E PINTADA COM TINTA 100% ACRÍLICA.
- (EM-01) ESTRUTURA METÁLICA GALVANIZADA A FOGO 74 MICRAS
- (RC-01) RAMPA EM CONCRETO ARMADO DESEMPENADO (VER ESPECIFICAÇÃO NO PROJETO DE ESTRUTURAS)
- (TE-01) LAJE EM CONCRETO ARMADO IMPERMEABILIZADO (VER ESPECIFICAÇÃO NO PROJETO DE ESTRUTURAS)
- (MU-01) MURO EXISTENTE
- (GC-01) GUARDA CORPO METÁLICO H=110cm
- (GM-01) TELA METÁLICA EM AÇO GALVANIZADO, 2,5 x 2,5cm - PINTURA COR ALUMÍNIO
- (MM-01) MONOVA METÁLICA (CARGA À DEFINIR COM O FORNECEDOR DO EQUIPAMENTO)

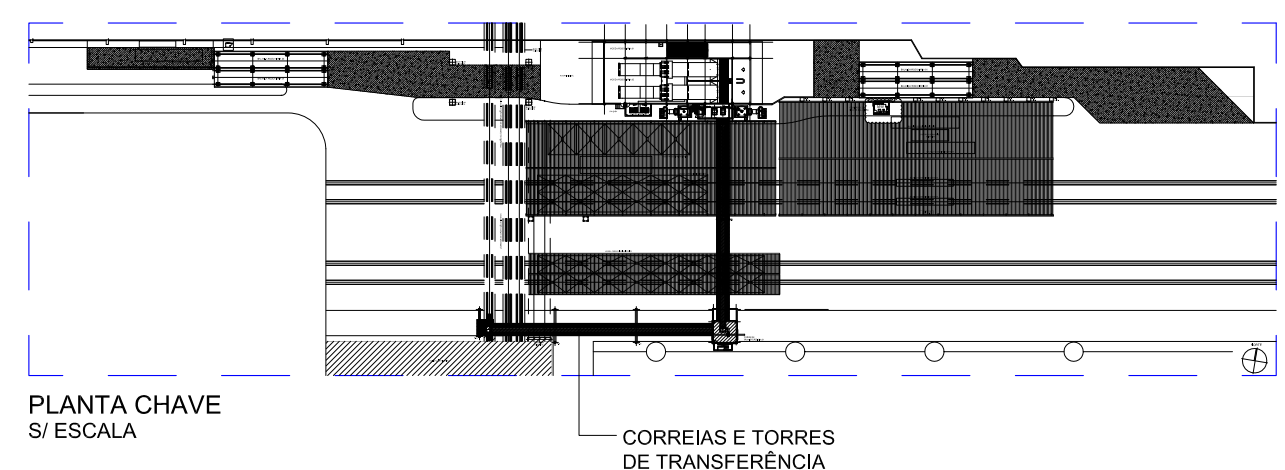

NOME E ASSINATURA DO RESPONSÁVEL TÉCNICO:

ARQ. LUI ANDRÉ APPEL
CAU-SC: A-59235-B

03	REVISÃO ESCADA DE ACESSO A TORRE DE TRANSFERÊNCIA	26.01.2016	MPS
02	REVISÃO GERAL	02.10.2013	MPS
01	APROVADO PARA PROJETO EXECUTIVO	18.09.2013	MPS
00	EMISSÃO INICIAL	05.08.2013	MPS
Nº	DESCRIÇÃO	DATA REVISÃO	RESPONSÁVEL

QUADRO DE REVISÕES


EMITENTE:




RUA: 25 DE AGOSTO, 143 - BAIRRO: ITUPAVANA NORTE
CEP: 89053-300 BLUMENAU / SC - FONE: (47) 3323-6347
email: mps@mpsprojetos.com.br

NOME DO PROJETO:


ARQUIVO: ARQ.2013-088.007.REV.03-TORRE DE TRANSFERÊNCIA 01.dwg		DIMENSÕES: 1211 X 594	
CLIENTE:		DESENHO: MPS	
A.O.C.E.P.		ESCALA: 1:100	
Avenida Cel. José Lobo, nº 407 Cep: 83.203-340 - Oceania Fone / Fax : (41) 3425-3960 Paranaguá - Paraná.		DISCIPLINA ARQUITETURA	
FOLHA:		ARQ.007	
TODAS AS DIMENSÕES DEVERÃO SER VERIFICADAS NO LOCAL, QUALQUER DIVERGÊNCIA DEVE SER COMUNICADA AOS AUTORES DO PROJETO IMEDIATAMENTE. NÃO ESCALAR O DESENHO.		REV. 03	

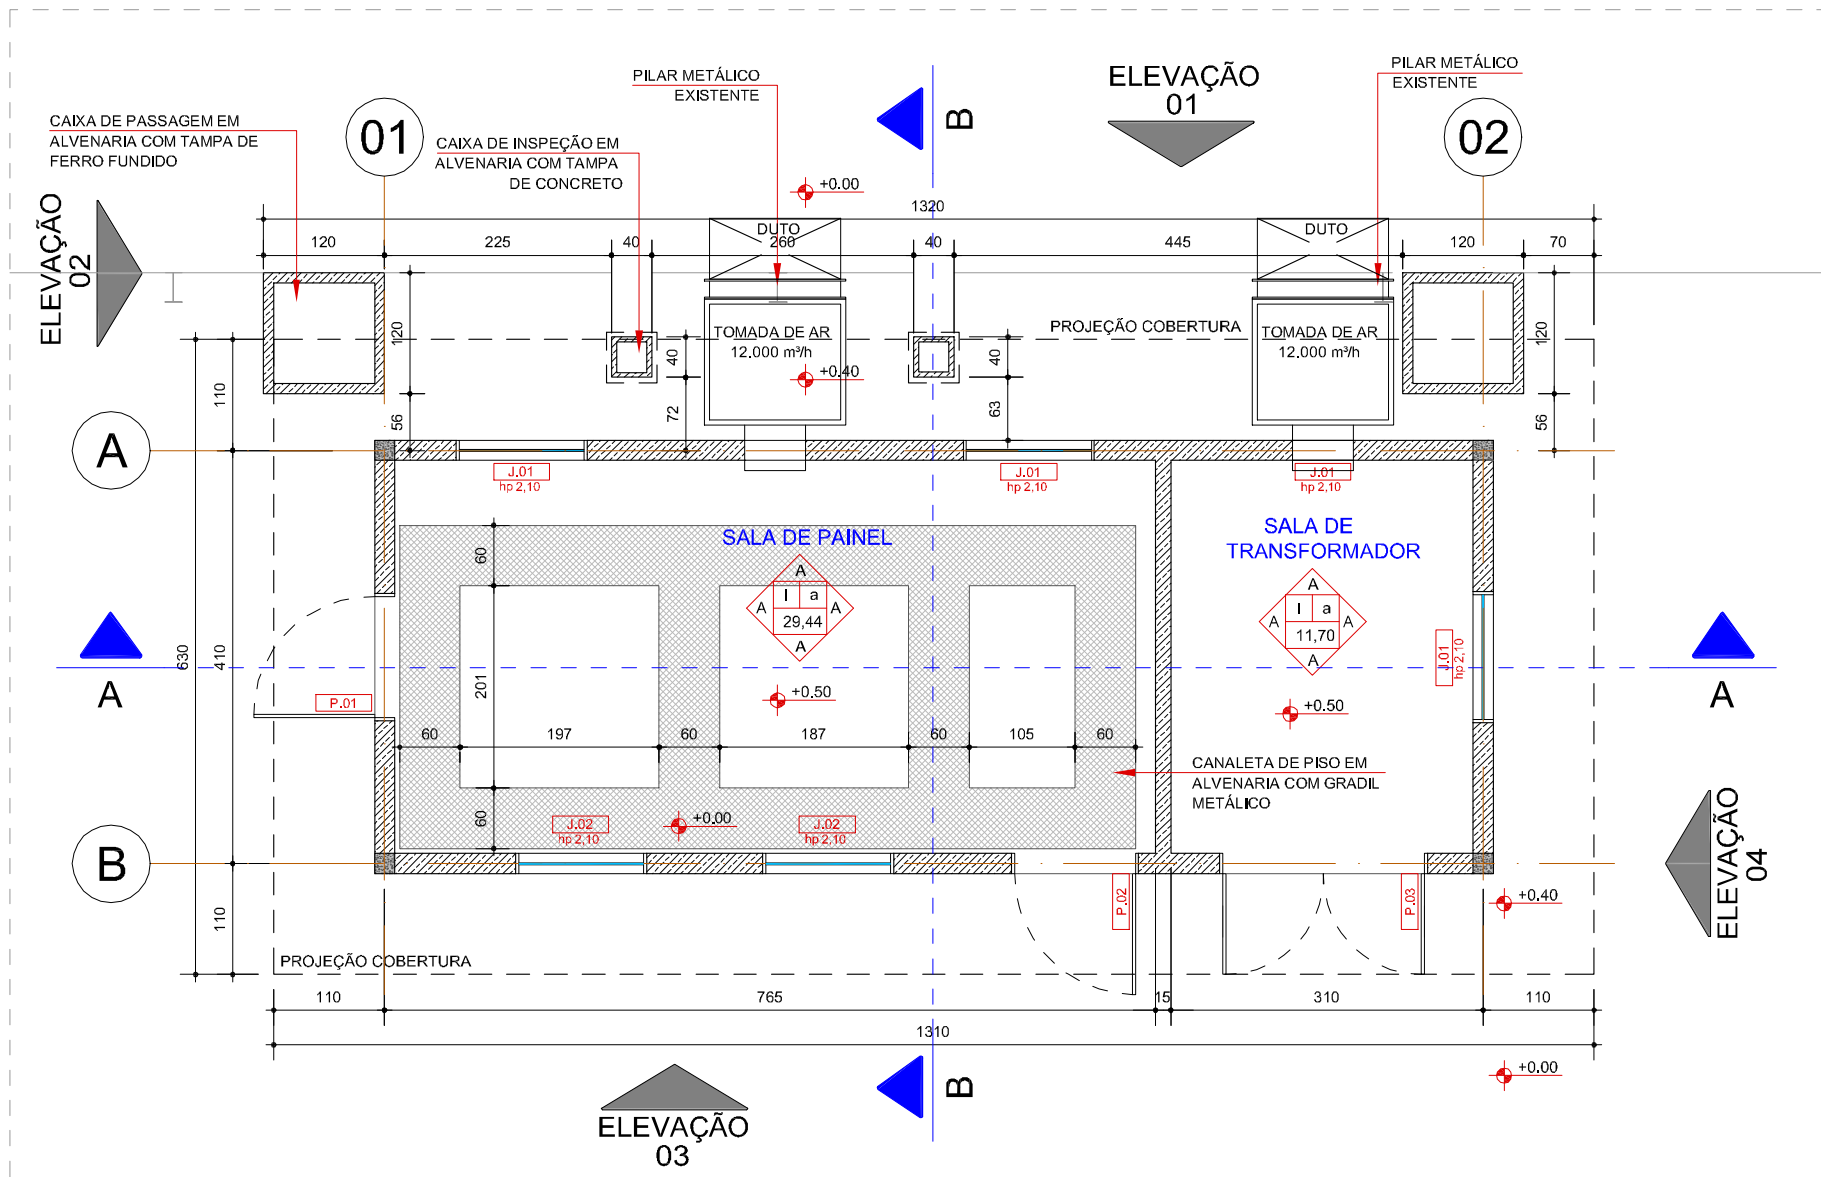


PLANTA BAIXA SUBESTAÇÃO - NÍVEL +0.20m
ÁREA A CONSTRUIR: 50,93m²
ESCALA 1:75

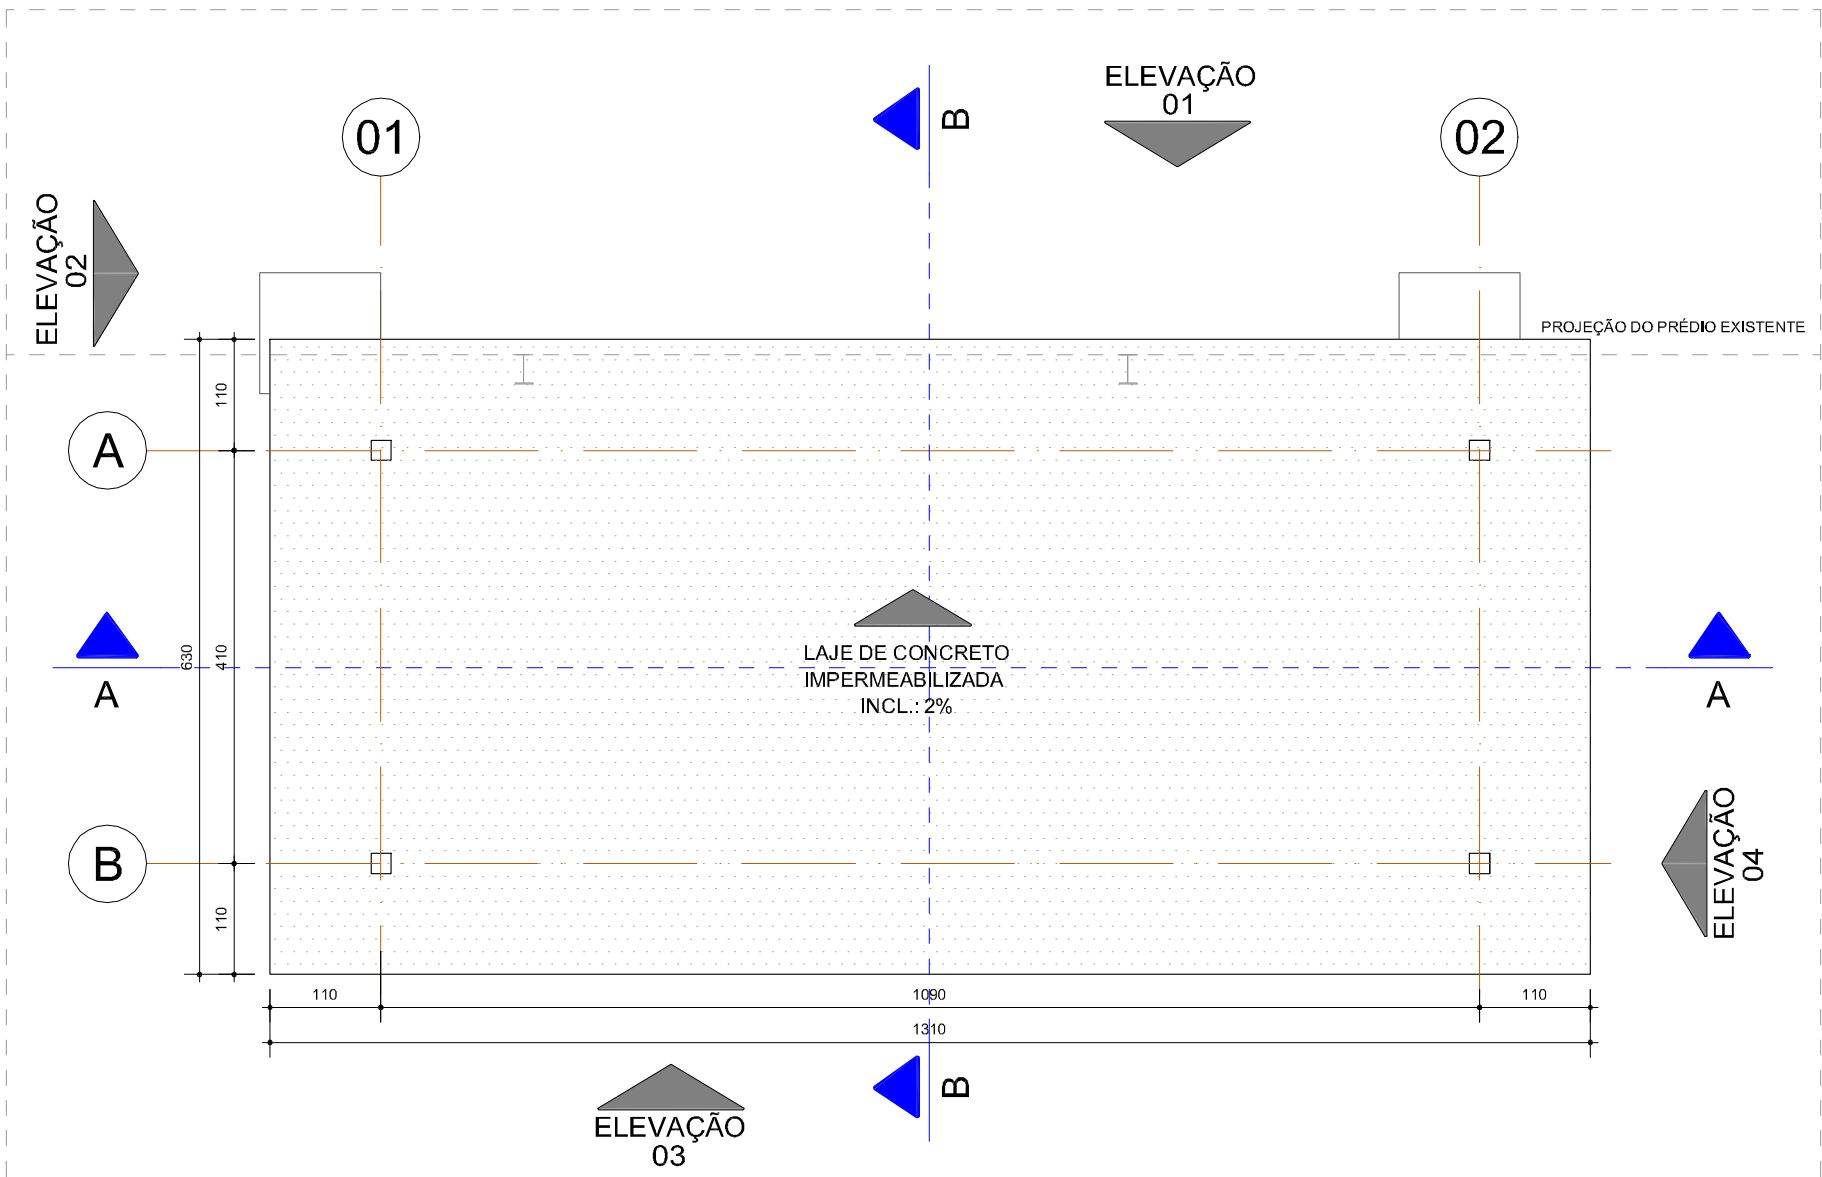


PLANTA DE COBERTURA DA SUBESTAÇÃO
ESCALA 1:75

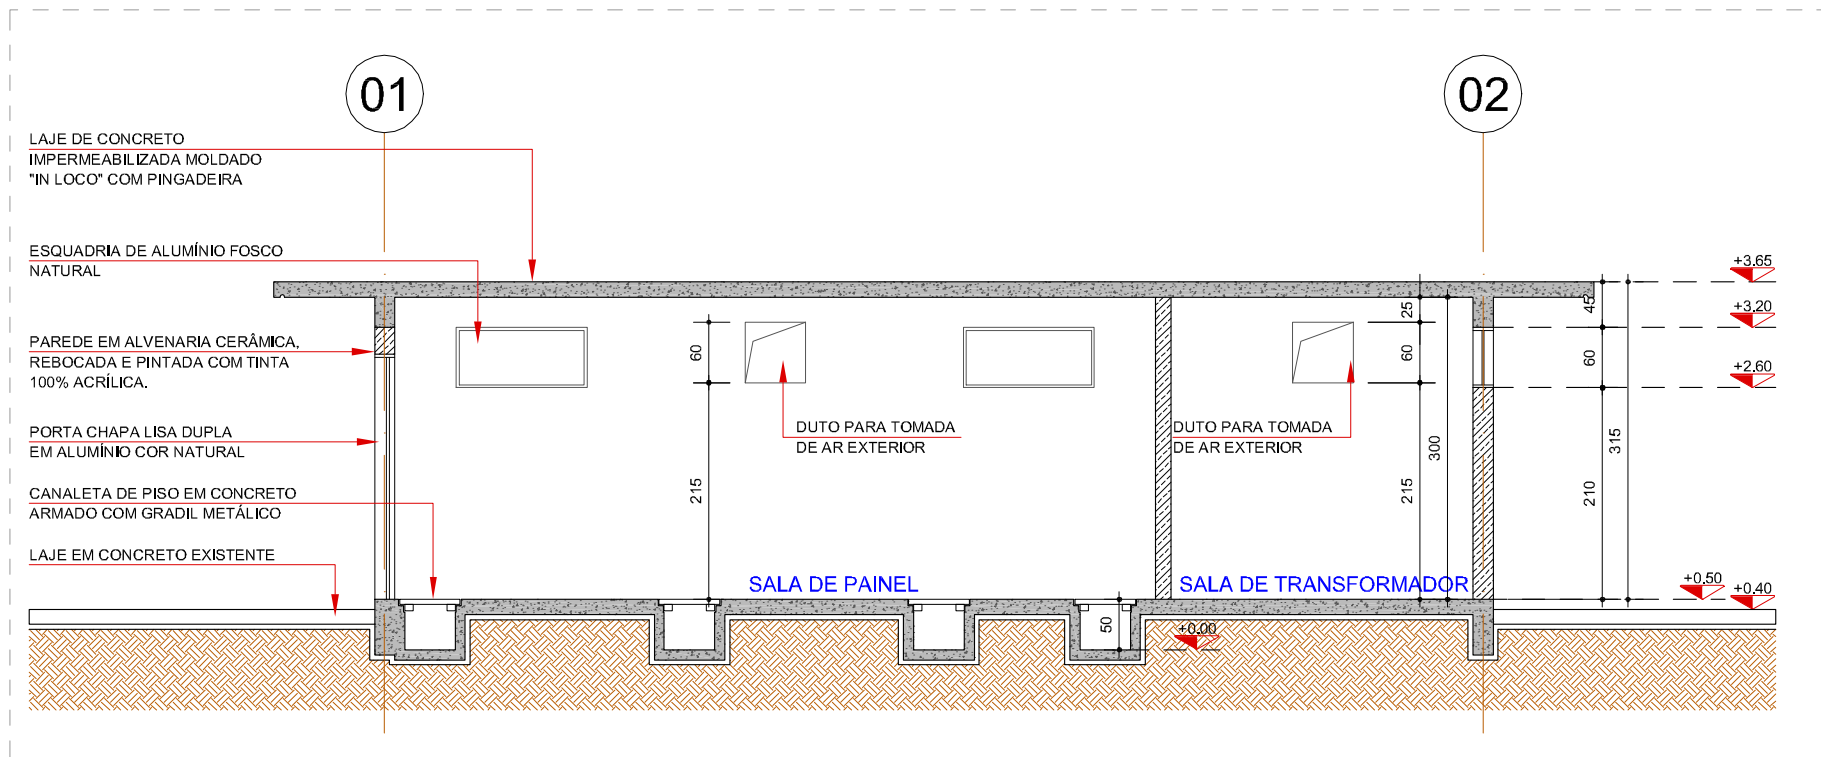


CORTE AA
ESCALA 1:75

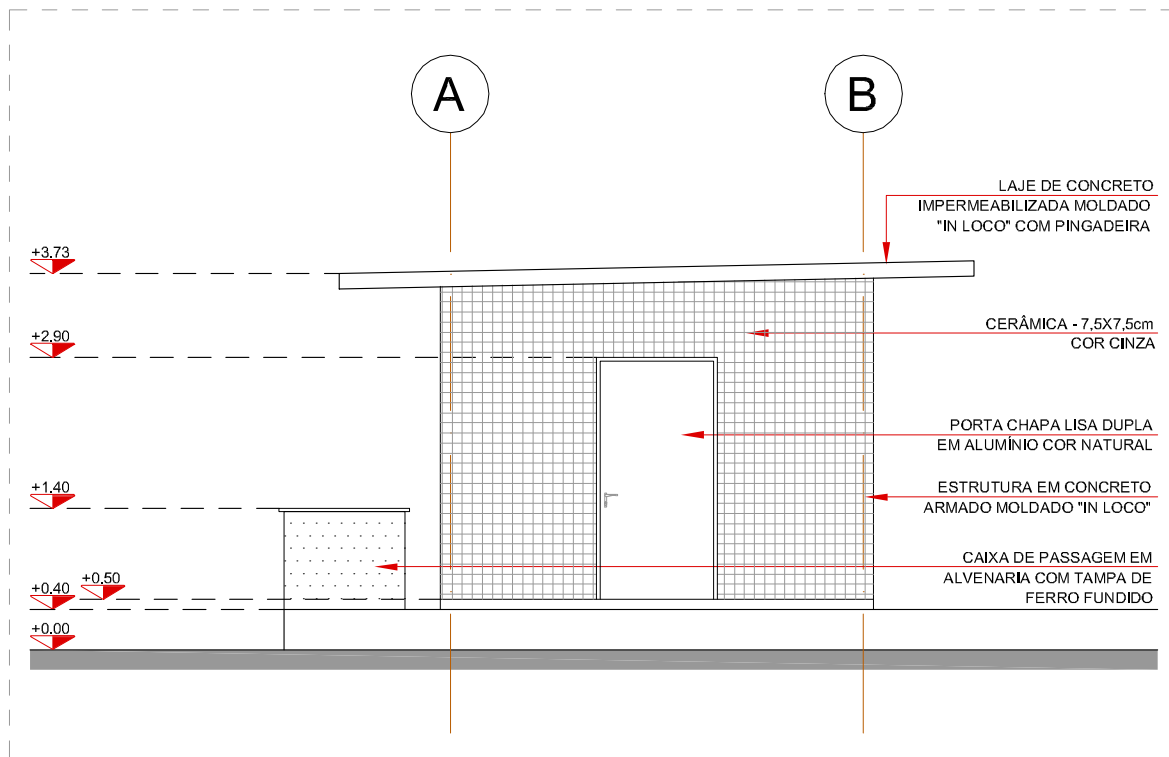


ELEVACÃO 02
ESCALA 1:75

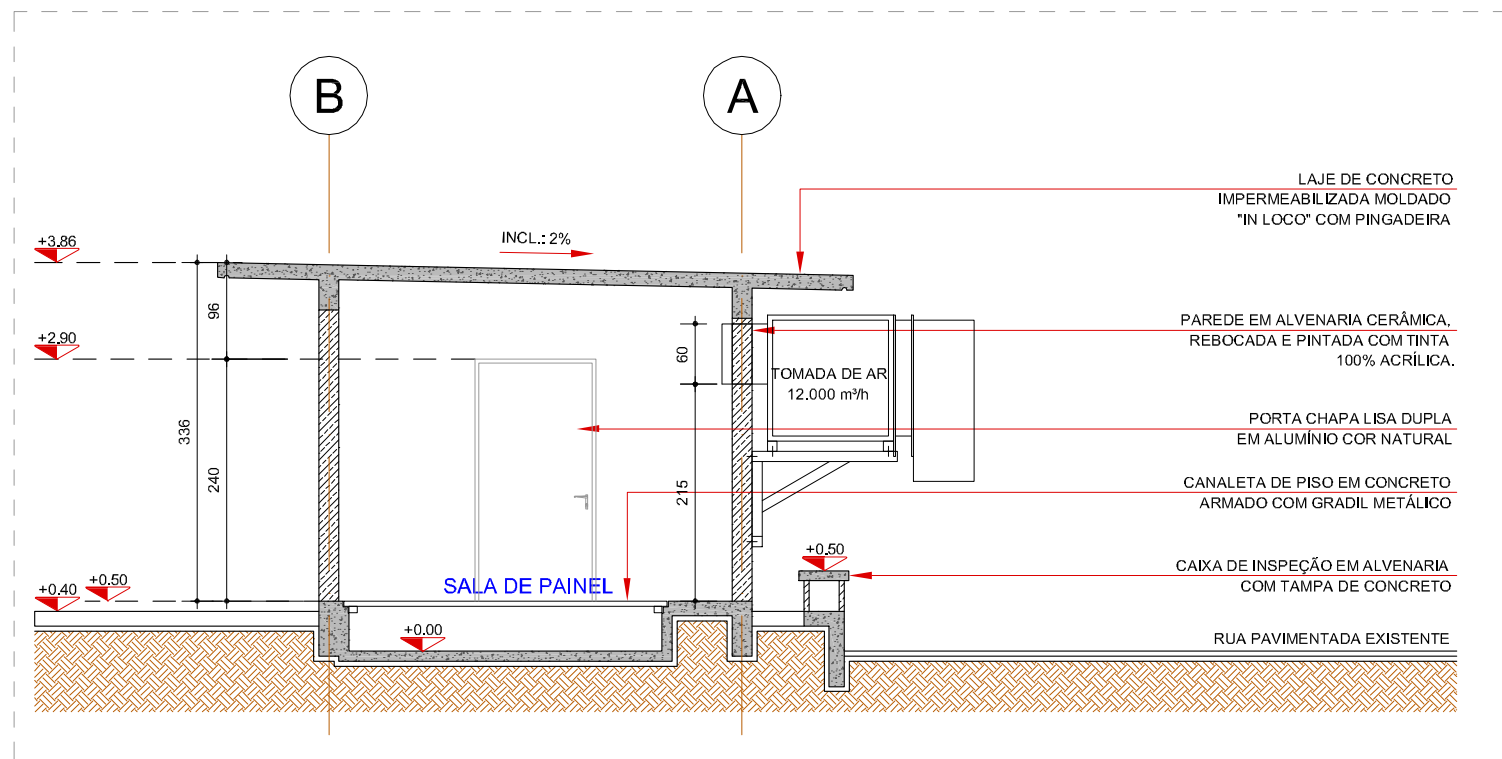


CORTE BB
ESCALA 1:75

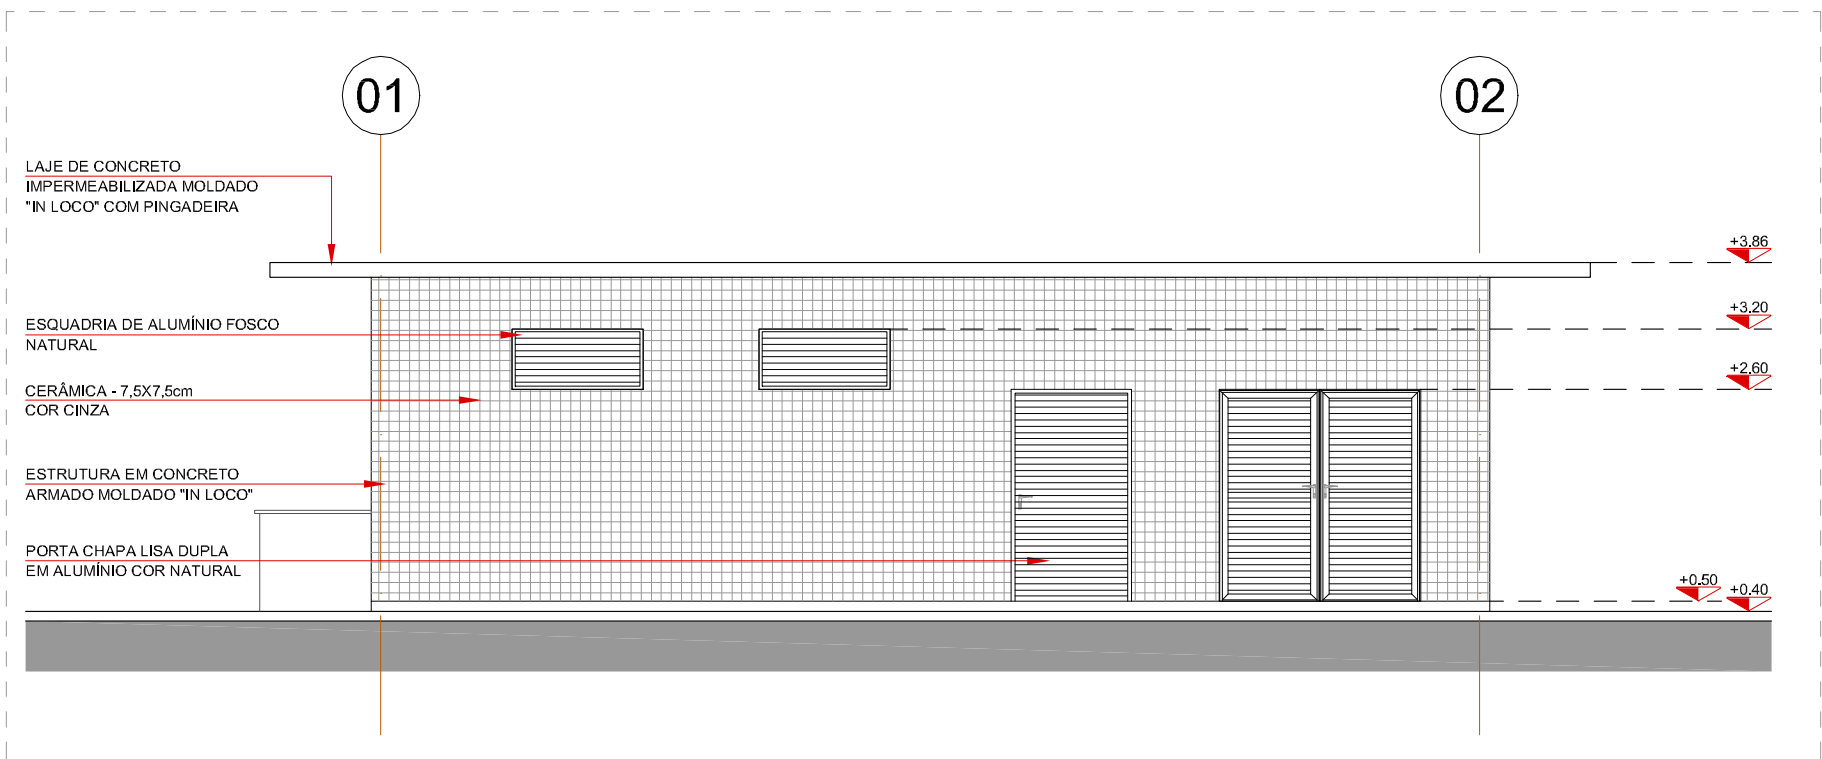


ELEVACÃO 03
ESCALA 1:75

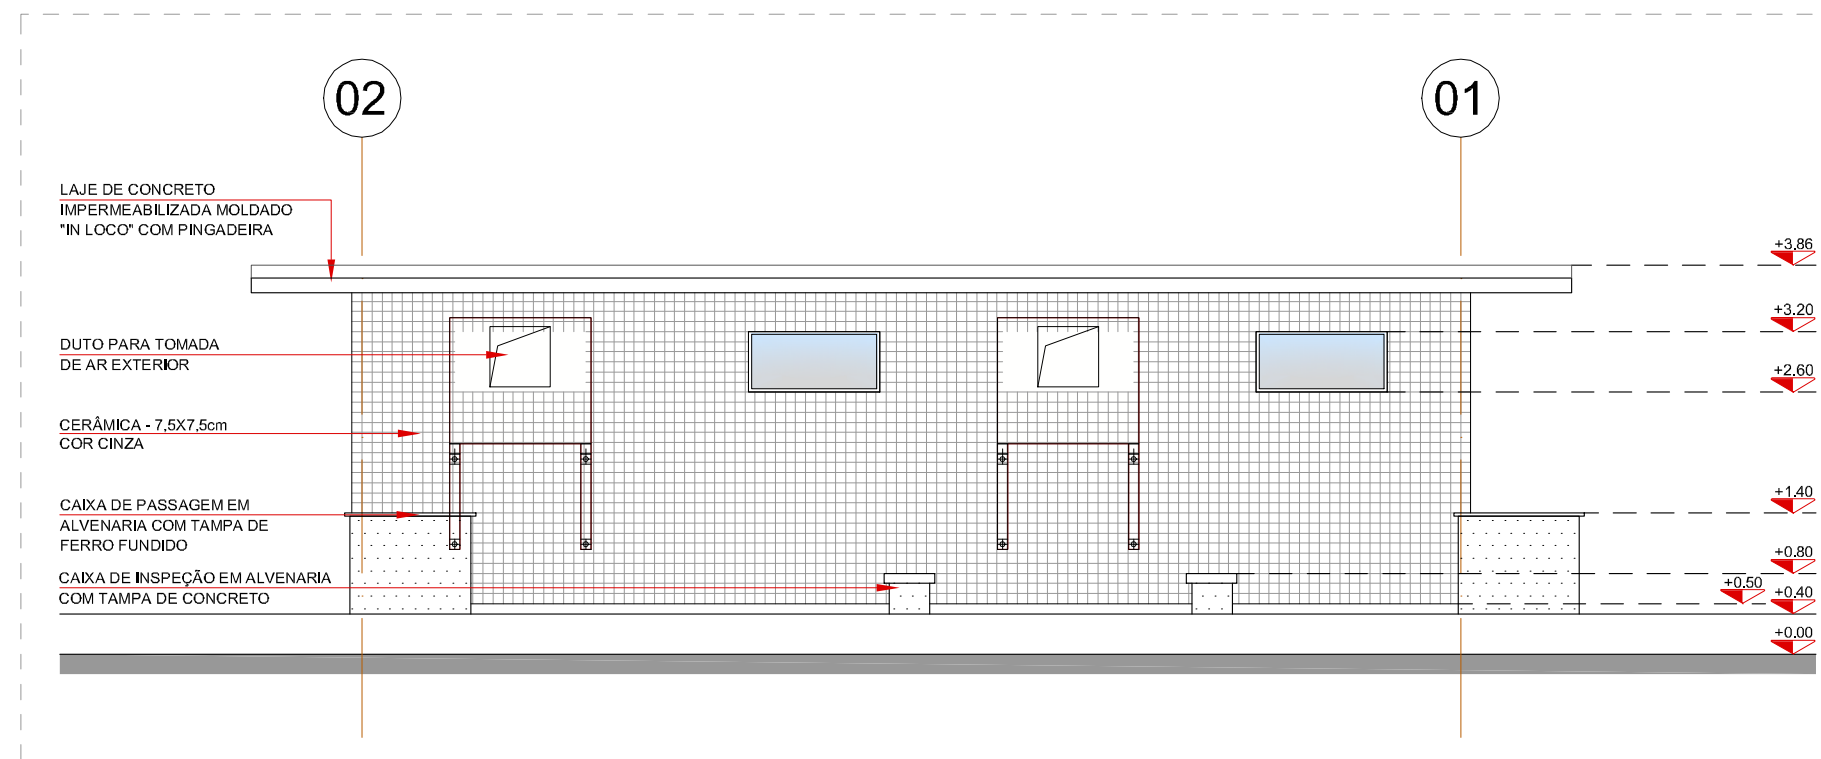

ELEVACÃO 01
ESCALA 1:75

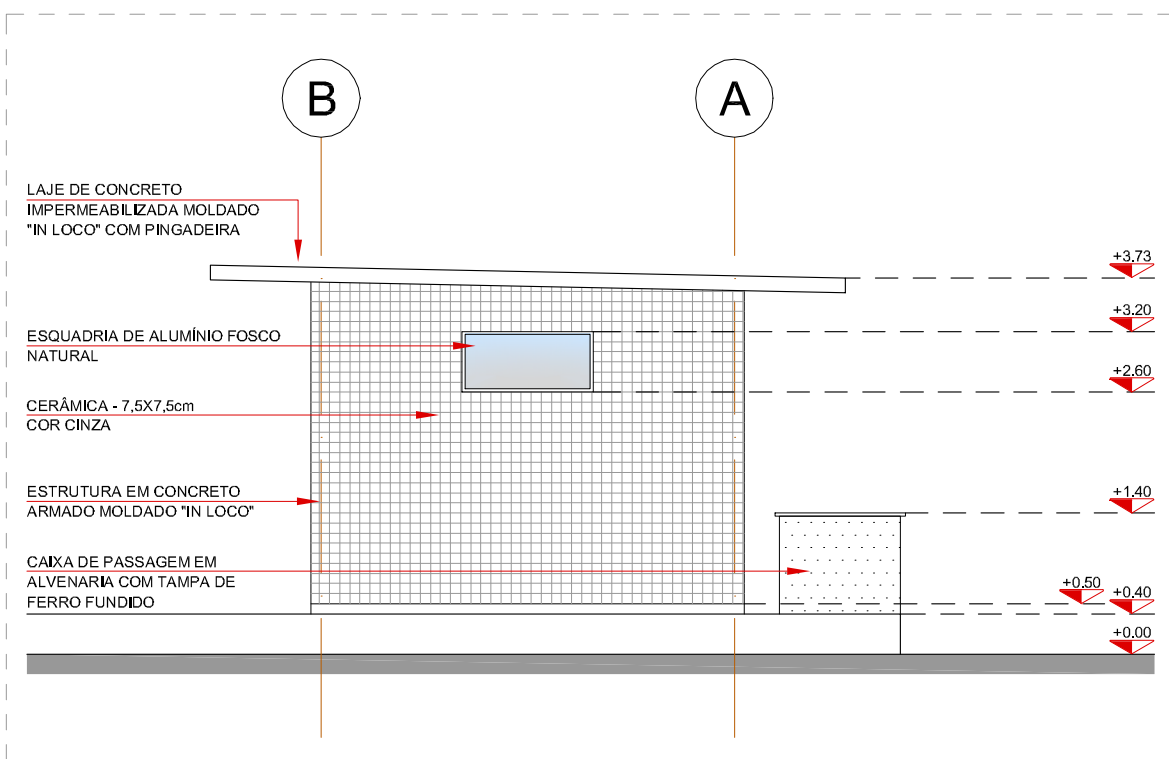

ELEVACÃO 04
ESCALA 1:75

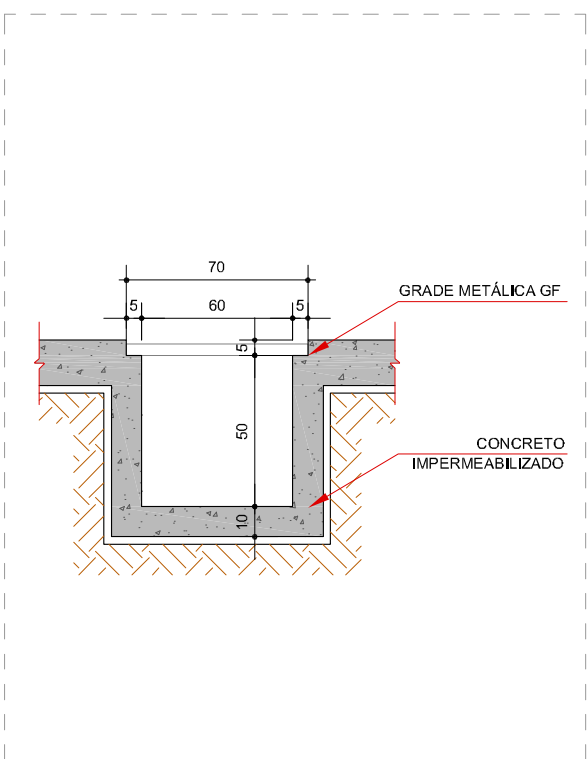


DETALHE CANALETA DE PISO
ESCALA 1:25

NOTAS

- TODOS OS NÍVEIS ESTÃO INDICADOS EM METROS E TODAS AS COTAS EM CENTÍMETROS, EXCETO INDICADO AO CONTRÁRIO.
- TODOS OS PROJETOS DEVEM SER EXECUTADOS EM CONJUNTO COM AS OUTRAS DISCIPLINAS. QUALQUER DIVERGÊNCIA DEVE SER COMUNICADA IMEDIATAMENTE AOS AUTORES DOS PROJETOS.
- TODAS AS MEDIDAS DE JANELAS, PORTAS E PEITORIS REFEREM-SE AO CANTO SUPERIOR DO PISO ACABADO.

LEGENDA DE ACABAMENTOS

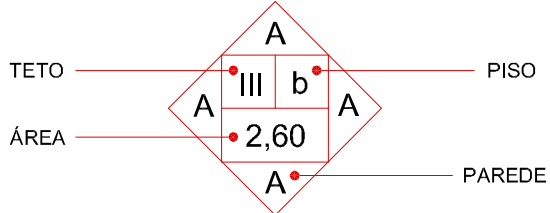

PISOS

- a CONCRETO DE ALTO DESEMPENHO - MONOLÍTICO TRATADO E IMPERMEABILIZADO
- b 0.5 CM REVESTIMENTO EM RESINA EPOXI E AGREGADOS MINERAIS, MONOLÍTICO E ESPATULADO
- c PISO DE CONCRETO DESEMPENADO
- d CERÂMICA ANTI-DERRAPANTE

PAREDES

- A ALVENARIA DE TUILO CERÂMICO 14x19x29 CM REBOCADO, EMASSADO, PINTADO COM TINTA 100% ACRÍLICA
- B ALVENARIA DE TUILO CERÂMICO COM REVESTIMENTO CERÂMICO
- C ALVENARIA DE BLOCO DE CONCRETO REBOCADO, EMASSADO, PINTADO COM TINTA 100% ACRÍLICA

TETO (FORROS)

- I LAJE DE CONCRETO REBOCADA, EMASSADA, PINTADA COM TINTA 100% ACRÍLICA
- II LAJE DE CONCRETO APARENTE, TRATADA E IMPERMEABILIZADA

LEGENDA CIVIL

BLOCOS CERÂMICOS 14x19x29cm

CONCRETO ARMADO MOLDADO "in loco"

RELAÇÃO DE ESQUADRIAS


CÓDIGO	LARG.	ALT.	PEIT.	QUANT.	ESPECIFICAÇÕES
P.01	120	240	-	01	PORTA CHAPA LISA DUPLA EM ALUMÍNIO COR NATURAL - GIRO - 01 FOLHA
P.02	120	210	-	01	PORTA VENEZIANA EM ALUMÍNIO COR NATURAL - GIRO - 01 FOLHA
P.03	200	210	-	01	PORTA VENEZIANA EM ALUMÍNIO COR NATURAL - GIRO - 01 FOLHA

ESQUADRIAS DE ALUMÍNIO - PORTAS

P.01	120	240	-	01	PORTA CHAPA LISA DUPLA EM ALUMÍNIO COR NATURAL - GIRO - 01 FOLHA
P.02	120	210	-	01	PORTA VENEZIANA EM ALUMÍNIO COR NATURAL - GIRO - 01 FOLHA
P.03	200	210	-	01	PORTA VENEZIANA EM ALUMÍNIO COR NATURAL - GIRO - 01 FOLHA

ESQUADRIAS DE ALUMÍNIO - JANELAS

J.01	130	60	210	03	ALUMÍNIO FOSCO NATURAL - VIDRO FIXO ARAMADO 7mm
J.02	130	60	210	02	ALUMÍNIO FOSCO NATURAL - VENEZIANA FIXA

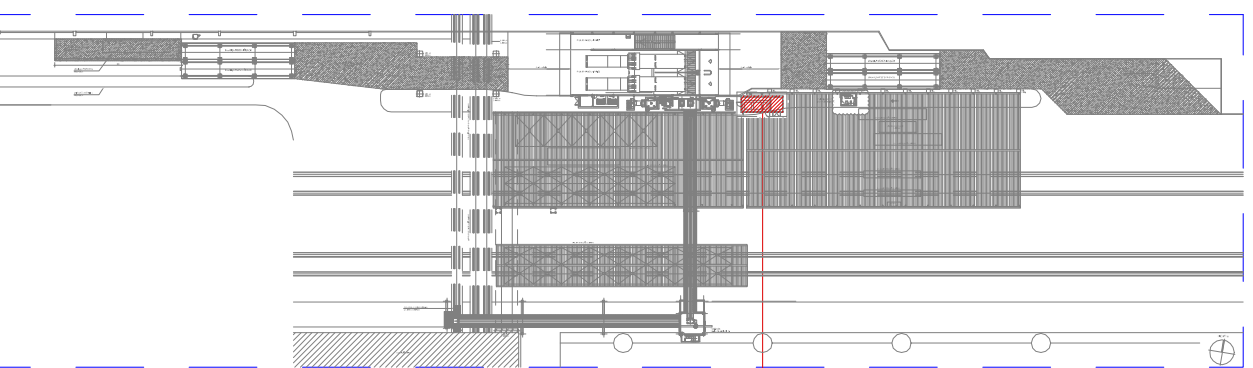

PLANTA CHAVE
S/ ESCALA

NOME E ASSINATURA DO RESPONSÁVEL TÉCNICO:

ARQ. LUI ANDRÉ APPEL
CAU-SC: A-59235-8

Nº	DESCRIÇÃO	DATA REVISÃO	RESPONSÁVEL
01	REVISÃO DE ESQUADRIAS E DUTOS DE VENTILAÇÃO	26.11.2013	MPS
00	EMIÇÃO INCIAL	05.08.2013	MPS

QUADRO DE REVISÕES

EMITENTE:

MPS PROJETOS
RUA: 25 DE AGOSTO, 143 - BAIRRO: ITUPAVA NORTE
CEP: 89053-300 BLUMENAU / SC - FONE: (41) 3323-5347
email: mps@mpsprojetos.com.br

NOME DO PROJETO:
IMPLANTAÇÃO DE NOVA MOEGA RODOVIÁRIA

ARQUIVO: ARQ.2013-068.013.REV01-SUBESTAÇÃO.dwg	DIMENSÕES: 841 X 594
CLIENTE:	DESENHO: MPS
DATA INICIAL: 05.08.2013	FINALIDADE: PROJETO EXECUTIVO
DISCIPLINA: ARQUITETURA	ESCALA: INDICADA
DESCRIÇÃO: A.O.C.E.P. PARANAGUÁ-PR SUBESTAÇÃO PLANTAS, CORTES E ELEVACÕES	FOLHA: ARQ.013

TODAS AS DIMENSÕES DEVERÃO SER VERIFICADAS NO LOCAL, QUALQUER DIVERGÊNCIA DEVE SER COMUNICADA AOS AUTORES DO PROJETO IMEDIATAMENTE. NÃO ESCALAR O DESENHO.

REV. 01



LEGENDA	
	POSTE DE TRANSMISSÃO
	POSTE COM TRANSFORMADOR
	BOCA DE LOBO
	CAIXA DE INSPEÇÃO - NÃO IDENTIFICADA
	POÇO DE VISITA - NÃO IDENTIFICADO
	POSTE DE ILUMINAÇÃO
	MARCO GEODÉSICO DE SOLO
	EDIFICAÇÃO EXISTENTE
	PISO CIMENTÍCIO
	ÁRVORE
	BOCA DE LEÃO
	CAIXA DE INSPEÇÃO - NÃO IDENTIFICADA
	POSTE DE ILUMINAÇÃO
	GRAMA
	TRILHOS
	ESTEIRAS

Observações:
SISTEMA GEODÉSICO DE REFERÊNCIA: SIRGAS 2000
COORDENADAS PLANAS UTM
MERIDIANO CENTRAL: 51° (25)
MODELO DE ONDULAÇÃO GEODAL: HNOR2020

Data do levantamento: 06/06/2023 e 18/08/2023

QUADRO DE VÉRTICES					
Vértice	(X)E	(Y)N	Z (m)	Distância Vante (m)	Azimute Vante
A10-V1	750.377,86	7.176.764,10	2,71	197,42	82°41'24"
A10-V2	750.573,67	7.176.789,21	2,81	76,96	352°44'24"
A10-V3	750.563,95	7.176.865,56	2,58	47,39	81°56'24"
A10-V4	750.610,86	7.176.872,20	2,95	20,47	172°6'36"
A10-V5	750.613,67	7.176.851,93	2,95	73,98	82°6'36"
A10-V6	750.686,95	7.176.862,08	2,95	65,31	172°36'36"
A10-V7	750.695,35	7.176.797,31	2,79	47,57	82°52'48"
A10-V8	750.742,56	7.176.803,21	2,85	31,01	104°3'36"
A10-V9	750.772,64	7.176.795,68	3,34	34,89	130°49'12"
A10-V10	750.799,05	7.176.772,87	3,64	43,72	156°8'24"
A10-V11	750.816,73	7.176.732,89	2,77	114,06	262°36'0"
A10-V12	750.703,62	7.176.718,19	3,05	20,30	235°58'48"
A10-V13	750.686,80	7.176.706,84	3,14	81,98	263°4'12"
A10-V14	750.605,41	7.176.696,95	3,08	8,72	352°33'0"
A10-V15	750.604,28	7.176.705,60	N/A	216,40	263°3'0"
A10-V16	750.389,48	7.176.679,40	2,92	85,50	352°11'24"

INVENTÁRIO PATRIMONIAL APPA

PROPRIETÁRIO: ADMINISTRAÇÃO DE PORTOS DE PARANAGUÁ E ANTONINA

RESPONSÁVEL TÉCNICO: DYEISON CESAR MLENEK

AUTOR DO PROJETO: CRISTIANE KLEINUBING LARCHER

DATA: 10/11/2023

REVISÃO: R02

DESENHO: CHL

ESCALA: 1:500

REVISÃO: R02

DESENHO: CHL

FRANCA:

02

ADMINISTRAÇÃO DOS PORTOS DE PARANAGUÁ E ANTONINA
COMISSÃO PERMANENTE DE DESINCORPORAÇÃO E ALIENAÇÃO (CPDA)

ANEXO IV

PROPOSTA DE PREÇOS


Inserido ao protocolo **23.691.991-9** por: **Gustavo Wagnitz Fanha** em: 20/08/2025 17:07. A autenticidade deste documento pode ser validada no endereço:
<https://www.eprotocolo.pr.gov.br/spiweb/validarDocumento> com o código: **26a7a742fa3b3f4d3c35b0c99629857e**.

Inserido ao protocolo **23.691.991-9** por: **Gustavo Wagnitz Fanha** em: 05/09/2025 14:50. A autenticidade deste documento pode ser validada no endereço:
<https://www.eprotocolo.pr.gov.br/spiweb/validarDocumento> com o código: **3aa59d5a14eca0a32a1340c3443aa32b**.

Especificação	Natureza*	Aquisição
BALANÇA FERROVIÁRIA MARCA TOLEDO MOD 8530 COUGAR CAP 100 T C/ PLATAFORMA LARG 2,0 M COMPR 20,0 M NS 5167640-5JB	MÓVEL	2000
BALANÇA FERROVIÁRIA MARCA TOLEDO MOD 8530 COUGAR CAP 100 T C/ PLATAFORMA LARG 2,0 M COMPR 20,0 M NS 5167639-5JB	MÓVEL	2000
BALANÇA RODOVIÁRIA MARCA TOLEDO MOD 820J/VII CAP 100 T C/ PLATAFORMA LARG 3,85 M COMPR 26 M NS 3002213101	MÓVEL	-
BALANÇA RODOVIÁRIA MARCA TOLEDO MOD 820J/VII CAP 120 T C/ PLATAFORMA LARG 3,85 M COMPR 26,0 M NS 3002213001 C/ MODULO ELETRONICO MOD IND570	MÓVEL	2017
BALANÇA RODOVIÁRIA MARCA TOLEDO MOD 820J/VII CAP 120 T C/ PLATAFORMA LARG 3,85 M COMPR 26,0 M NS 11513052 C/ MODULO ELETRONICO MOD IND560	MÓVEL	2017
BALANÇA RODOVIÁRIA MARCA TOLEDO MOD 820J/IX CAP 120 T C/ PLATAFORMA LARG 3,15 M COMPR 30,0 M C/ MODULO ELETRONICO MOD IND780 NS 3002499601	MÓVEL	2017
BALANÇA RODOVIÁRIA MARCA TOLEDO MOD 820J/IX CAP 120 T C/ PLATAFORMA LARG 3,15 M COMPR 30,0 M C/ MODULO ELETRONICO MOD IND780 NS 3002499701	MÓVEL	2017
BALANÇA RODOVIÁRIA MARCA TOLEDO MOD 820J/IX CAP 120 T C/ PLATAFORMA LARG 3,85 M COMPR 26,0 M NS 3002499801 C/ MODULO ELETRONICO MOD IND560	MÓVEL	2017
BALANÇA RODOVIÁRIA MARCA TOLEDO MOD 8530 COUGAR CAP 80 T C/ PLATAFORMA LARG 3,0 M COMPR 20,0 M NS 5312170-5HD	MÓVEL	2000
ELEVADOR DE CANECAS CAP 780 T/H ALTURA 28,12 M C/ MOTOR MARCA WEG MOD W22 CAP 175 CV REDUTOR MARCA SEW-EURODRIVE TIPO X3KS170/HH/B FS 2,16 T/H MAT TRANSPORTADO SOJA	MÓVEL	2017
ELEVADOR DE CANECAS CAP 780 T/H ALTURA 28,12 M C/ MOTOR MARCA WEG MOD W22 CAP 175 CV REDUTOR MARCA SEW-EURODRIVE TIPO X3KS170/HH/B FS 2,16 T/H MAT TRANSPORTADO SOJA	MÓVEL	2017
PAINEL CCM TENSÃO 380 V MARCA AGPR5 LARG 4,80 M PROF 0,70 M H 2,20 M DO TOMBADOR COM 4 DIVISÕES E HARDWARE DO CLP	MÓVEL	2017
PAINEL CCM TENSÃO 380 V MARCA AGPR5 LARG 4,38 PROF 0,60 H 2,20 M QGBT 01 - QUADRO GERAL DE BAIXA TENSÃO COM QCFP - QUADRO DE CORREÇÃO DE FATOR DE POTÊNCIA DE 340 KVAR	MÓVEL	2017
TRANSFORMADOR TRIFÁSICO SECO MARCA ROMAGNOLE MOD TSGT AL1000/3,6/1,1 POT 1000 KVA TENSÃO ENTR 2520 V TENSÃO SAÍDA 380/220 V NS 1055125	MÓVEL	2017
SISTEMA DE DESPOEIRAMENTO C/ VENTILADOR CENTRÍFUGO MARCA OTAM MOD RLS 900/65 ARR.4 N. 99009-1 DIAM 0,7 M ALT 1,3 M C/ MOTOR POT 75 CV 1775 RPM FILTRO DE MANGAS LARG 2,10 M COMP 2,60 M H 3,0 M ROSCA TRANSPORTADORA DIAM 0,4 M COMPR 6,0 M C/ MOTO-REDUTOR E DUTOS	MÓVEL	2017
SISTEMA DE DESPOEIRAMENTO C/ VENTILADOR CENTRÍFUGO MARCA OTAM MOD RLS 900/65 ARR.4 N. 99009-1 DIAM 0,7 M ALT 1,3 M C/ MOTOR POT 75 CV 1775 RPM FILTRO DE MANGAS LARG 2,10 M COMP 2,60 M H 3,0 M ROSCA TRANSPORTADORA DIAM 400X6000 MM C/ MOTO-REDUTOR E DUTOS	MÓVEL	2017
TANQUE PULMAO DE AR COMPRIMIDO MARCA ATLAS COPCO CAP 1 M3 NS 1020878802	MÓVEL	2017
TOMBADOR DE CAMINHÃO MARCA INDUSTRIAL PILI C/ PLATAFORMA LARG 3 M COMP 30 M UNIDADE HIDRÁULICA E PAINEL E COMANDO	MÓVEL	2017
TOMBADOR DE CAMINHÃO MARCA INDUSTRIAL PILI C/ PLATAFORMA LARG 3 M COMP 30 M UNIDADE HIDRÁULICA E PAINEL E COMANDO	MÓVEL	2017
TRANSPORTADOR DE CORREIA INCLINADO MARCA CONSILOS MOD CSFT 120 CAP 750 T/H LARG 42" COMPR 53,88 M NS. 05496400 C/ MOTOR WEG POT 20 CV 1775 RPM E REDUTOR SEW TIPO K87AD4 E 2 FILTROS COMPACTOS MAT TRANSPORTADO SOJA ESTRUTURA DE CONCRETO	MÓVEL	2017
TRANSPORTADOR DE CORREIA RETO CAP 750 T/H LARG 42" COMPR 16 M MAT TRANSPORTADO FARELO DE SOJA	MÓVEL	2017
TRANSPORTADOR DE CORREIA RETO CAP 750 T/H LARG 42" COMPR 16 M MAT TRANSPORTADO FARELO DE SOJA	MÓVEL	2017
TRANSPORTADOR DE CORREIA RETO CAP 750 T/H LARG 42" COMPR 65,42 M C/ MOTOR WEG POT 20 CV 1775 RPM E REDUTOR SEW TIPO K87AD4 E FILTRO COMPACTO MAT TRANSPORTADO SOJA ESTRUTURA EM CONCRETO	MÓVEL	2017
TRANSPORTADOR REDLER CAP 500 T/H COMPR 15,50 M C/ MOTOR POT 40 CV MAT. TRANSPORTADO SOJA / MILHO / FARELO	MÓVEL	2017
NO QUE SE REFERE AOS BENS IMÓVEIS, SERÁ ESCOPO DO LEILÃO A DESMONATGENS DAS ESTRUTURAS METÁLICAS DA COBERTURA, GALERIAS, TORRES E DEMAIS SISTEMAS AUXILIARES (ESQUADRIAS, DESPOEIRAMENTO, AR COMPRIMIDO, INCÊNDIO, ELÉTRICA, COMUNICAÇÃO). AS ESTRUTURAS CIVIS (CONCRETO E ALVENARIA) NÃO FAZEM PARTE DAS DEMOLIÇÕES, EXCETO QUANDO PONTUALMENTE NECESSÁRIO PARA		
Especificação Técnica	Natureza*	Aquisição
COBERTURA DA BALANÇA ROD. DE SAÍDA 1 - ÁREA 10 (APPA)	IMÓVEL	2007
COBERTURA DA BALANÇA FERROVIÁRIA DE SAÍDA - ÁREA 10 (APPA)	IMÓVEL	1977
GALERIAS DOS TRANSPORTADORES DE CORREIAS CT-04B - ÁREA 10 (APPA)	IMÓVEL	1998
GALERIAS DOS TRANSPORTADORES DE CORREIAS CT-04A - ÁREA 10 (APPA)	IMÓVEL	2017
GALPÃO DAS BALANÇAS RODO-FERROVIÁRIA - ÁREA 10 (APPA)	IMÓVEL	1977
GALPÃO DOS TOMBADORES 01 E 02 / MOEGA - ÁREA 10 (APPA)	IMÓVEL	2017

Inserido ao protocolo 23.691.991-9 por: **Gustavo Wagnitz Fanha** em: 20/08/2025 17:07. A autenticidade deste documento pode ser validada no endereço: <https://www.eprotocolo.pr.gov.br/spiweb/validarDocumento> com o código: **26a7a742fa3b3f4d3c35b0c99629857e**.

Inserido ao protocolo 23.691.991-9 por: **Gustavo Wagnitz Fanha** em: 05/09/2025 14:50. A autenticidade deste documento pode ser validada no endereço: <https://www.eprotocolo.pr.gov.br/spiweb/validarDocumento> com o código: **3aa59d5a14eca0a32a1340c3443aa32b**.

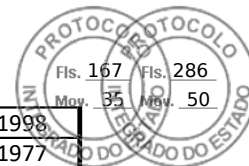

GUARITA DA BALANÇA FERROVIÁRIA SAÍDA - ÁREA 10 (APPA)	IMÓVEL	1998
GUARITA DA ENTRADA DE CAMINHÕES PORTÃO 06 - ÁREA 10 (APPA)	IMÓVEL	1977
GUARITA DA ENTRADA DE CAMINHÕES PORTÃO 06 - ÁREA 10 (APPA)	IMÓVEL	1977
SALA DE CONTROLE DAS BALANÇAS DE SAÍDA 1 - ÁREA 10 (APPA)	IMÓVEL	2003
SUBESTAÇÃO DO TOMB. 01 E 02 - (FISIC. NA ÁREA 10) - ÁREA 13 (APPA)	IMÓVEL	2017
TORRE DE TRANSFERÊNCIA DO TOMBADOR - ÁREA 10 (APPA)	IMÓVEL	2017
TORRE MET. COM BASE DO ELEVADOR DE CANECAS 03-A E 03-B- ÁREA 10 (APPA)	IMÓVEL	2017
Para o oferecimento da proposta, a proponete deve analisar atentamente o termo de referência e demais documentos que compõe o edital e quais suas obrigações em relação aos serviços a serem realizados. Os serviços, de maneira geral, objetivam a desmontagem dos equipamentos mecânicos, com suas estruturas e instalações complementares. Adicionalmente, é parte do escopo a demolição das coberturas e estruturas metálicas dos bens imóveis. Trata-se de proposta de preços para aquisição por valor global, na qual a arrematante ficará responsável pela desmontagem, demolição, carga e transporte de todos os itens elencados no termo de referência e seus documentos complementares.		
Valor Global do lance mínimo esperado:		R\$ 3.675.839,70

Inserido ao protocolo 23.691.991-9 por: Gustavo Wagnitz Fanha em: 20/08/2025 17:07. A autenticidade deste documento pode ser validada no endereço: <https://www.eprotocolo.pr.gov.br/spiweb/validarDocumento> com o código: 26a7a742fa3b3f4d3c35b0c99629857e.

Inserido ao protocolo 23.691.991-9 por: Gustavo Wagnitz Fanha em: 05/09/2025 14:50. A autenticidade deste documento pode ser validada no endereço: <https://www.eprotocolo.pr.gov.br/spiweb/validarDocumento> com o código: 3aa59d5a14eca0a32a1340c3443aa32b.